


**Legende**

- Gewässer
- festgesetztes Überschwemmungsgebiet
- vorläufig gesichertes Überschwemmungsgebiet (anderes Verfahren)
- Landkreis
- Gemeinde
- Blattsschnitte

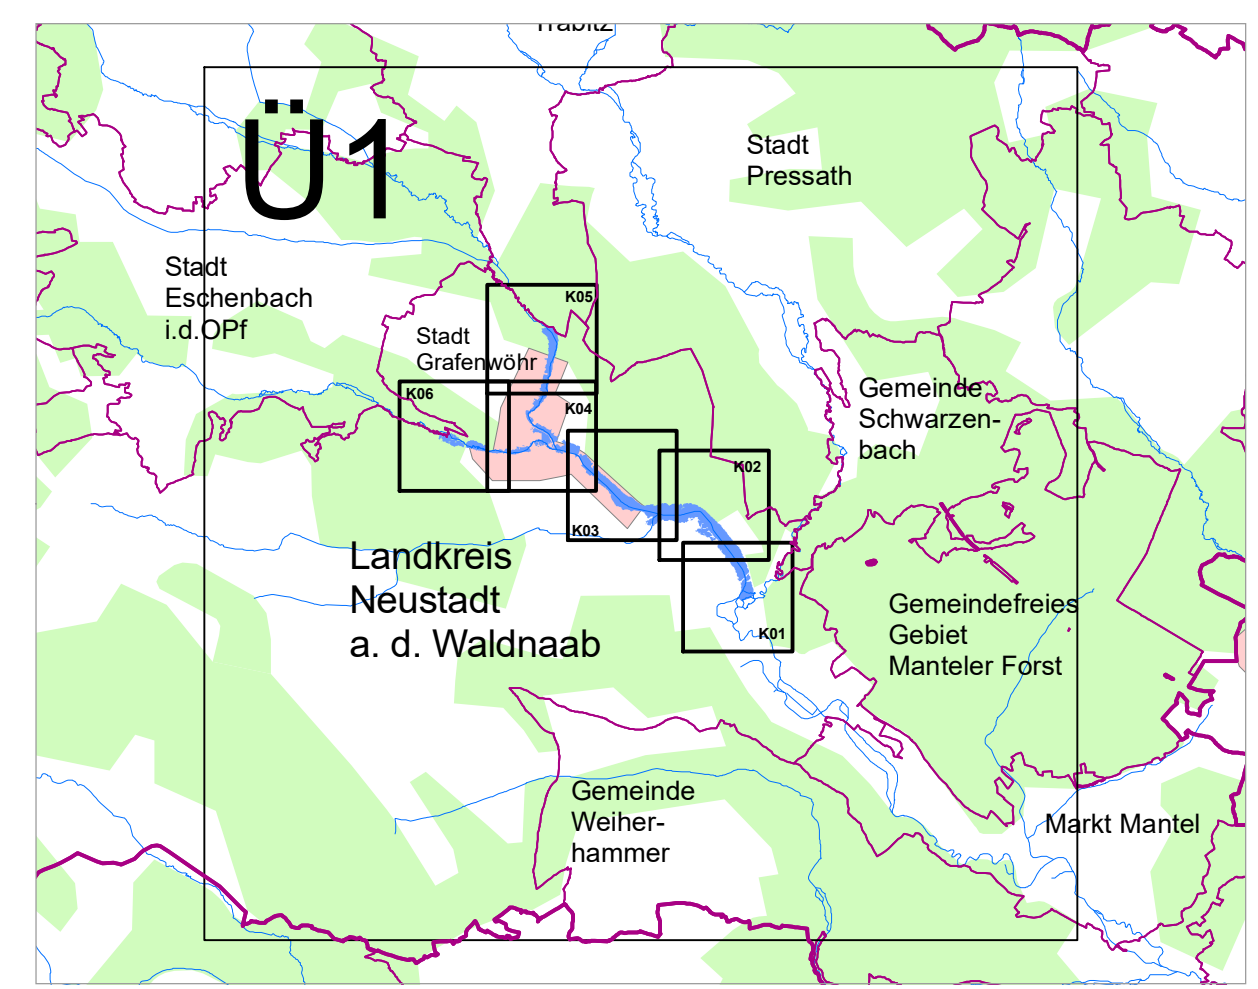

N  
0 200 400 600 800 1.000 1.600 2.000 m

Quellen:  
Geobasisdaten: © Landsamt für Digitalisierung, Brestelband und Vermessung Bayern  
Geofachdaten: Wasserwirtschaftsamt Weiden

Vorhaben: Gew II Creussen Fluss-km: 0,00 bis 7,17 Plan-Nr.: **Ü1**  
Gew II Thumbach Fluss-km: 0,00 bis 2,04  
Festsetzung des Überschwemmungsgebietes  
Lageplan zur Festsetzung des Überschwemmungsgebietes an der Creussen und am Thumbach

Vorbereitender: Landratsamt Neustadt an der Waldnaab  
Landkreis: Neustadt an der Waldnaab  
Kommunen: Stadt Grafenwöhr

Maßstab: 1 : 25.000  
Übersichtskarte

**Wasserwirtschaftsamt Weiden**

Entwurfverfasser: gez. Rosenmüller  
Datum: 15.12.2020

Landratsamt Neustadt an der Waldnaab  
Lageplan zur Festsetzung des Überschwemmungsgebietes an der Creussen und am Thumbach  
Anlage 2.1 zur Verordnung des Landratsamtes Neustadt an der Waldnaab vom  
AZ: 43 - 6451.016  
Neustadt a.d. Waldnaab  
Landratsamt Neustadt a.d. Waldnaab  
Andreas Meier, Landrat

Datum, Name  
entworfen: Spatz/Alsam  
gezeichnet: Nov. 2020/Heim  
geprüft: Spatz/Heim