


Legende

- Gewässer
- festgesetztes Überschwemmungsgebiet
- festgesetztes Überschwemmungsgebiet (anderes Verfahren)
- vorläufig gesichertes Überschwemmungsgeb. (anderes Verfahren)
- ermitteltes Überschwemmungsgebiet
- Landkreis
- Gemeinde
- Blattschnitte

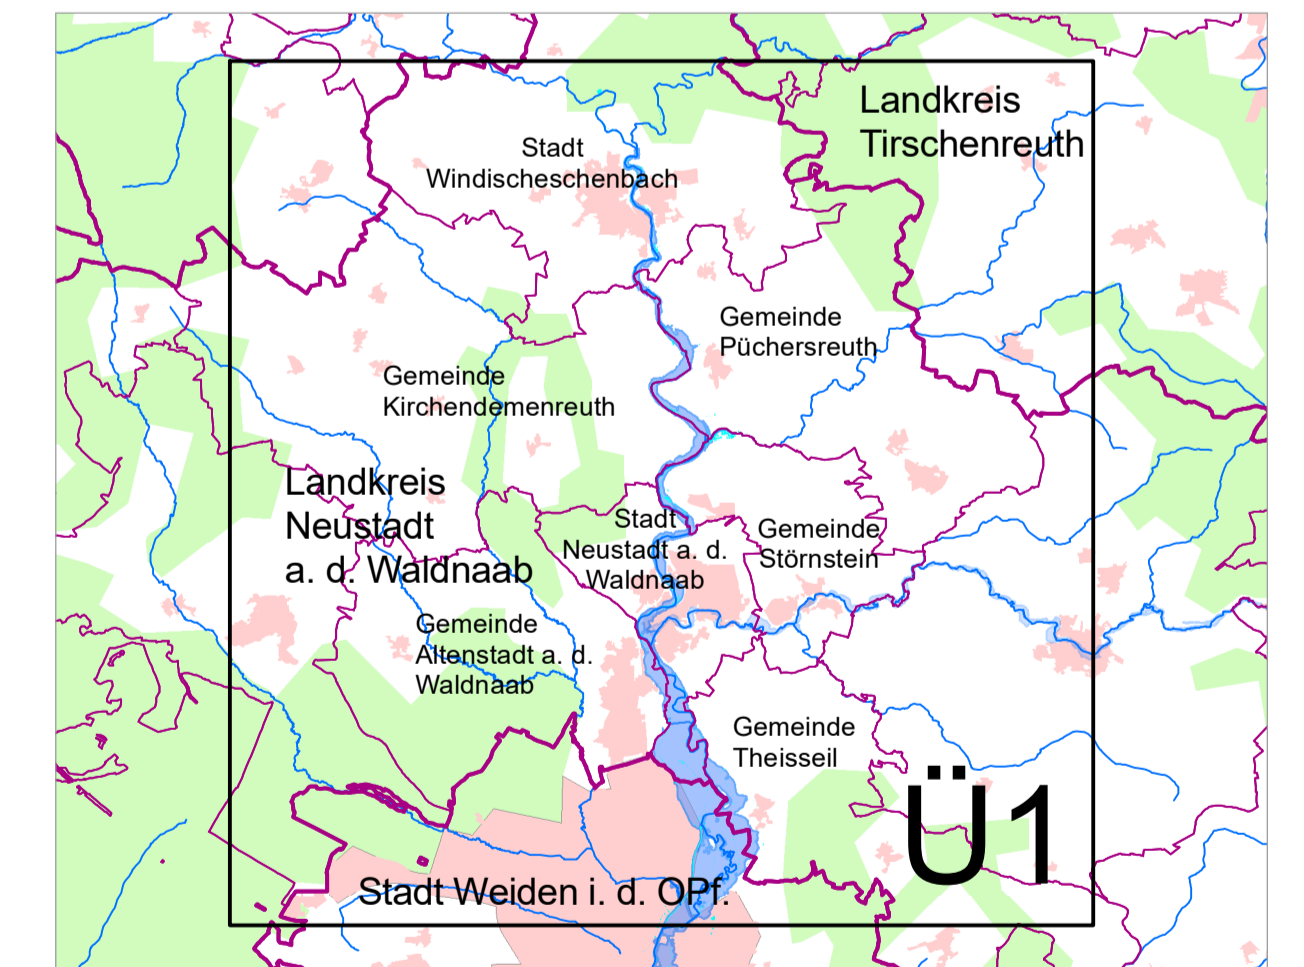

<p>Quellen: Geobasisdaten: © Landesamt für Vermessung und Geoinformation Bayern; Geofachdaten: Wasserwirtschaftsamt Weiden</p>		<p>Plan-Nr.: Ü1</p>	
<p>Vorhaben: Gew I Waldnaab Fluss - km : 116,800 bis 135,350</p>		<p>Landratsamt Neustadt a. d. Waldnaab Lageplan zur Festsetzung des Überschwemmungsgebietes an der Waldnaab</p>	
<p>Vorhabensträger: Landratsamt Neustadt a. d. Waldnaab</p>		<p>Anlage gem. § 2 Abs. 1 Satz 1 u. 2 der Verordnung über das Überschwemmungsgebiet des Landratsamtes Neustadt a. d. Waldnaab vom 12.10.2022</p>	
<p>Vorhabensträger: Landratsamt Neustadt a. d. Waldnaab</p>		<p>Neustadt a. d. Waldnaab Gemeinde Störnstein / Gemeinde Kirchendemenreuth / Gemeinde Püchersreuth / Stadt Windischeschenbach</p>	
<p>Kommunen: Landratsamt Neustadt a. d. Waldnaab</p>		<p>Neustadt a. d. Waldnaab, 12.10.2022 Landratsamt Neustadt a. d. Waldnaab Andreas Heier, Landrat</p>	
<p>Maßstab: 1 : 20.000</p>		<p>Übersichtskarte</p>	
<p>Wasserwirtschaftsamt Weiden</p>		<p>Datum, Name entworfen: Spat/Gleifinger gezeichnet: Okt. 2021 Gleifinger geprüft: Spachtholz</p>	
<p>Entwurfsverfasser: gez. Rosenmüller Behördenleiter</p>		<p>Datum: 07.10.2021</p>	