



SCHNITT A - A

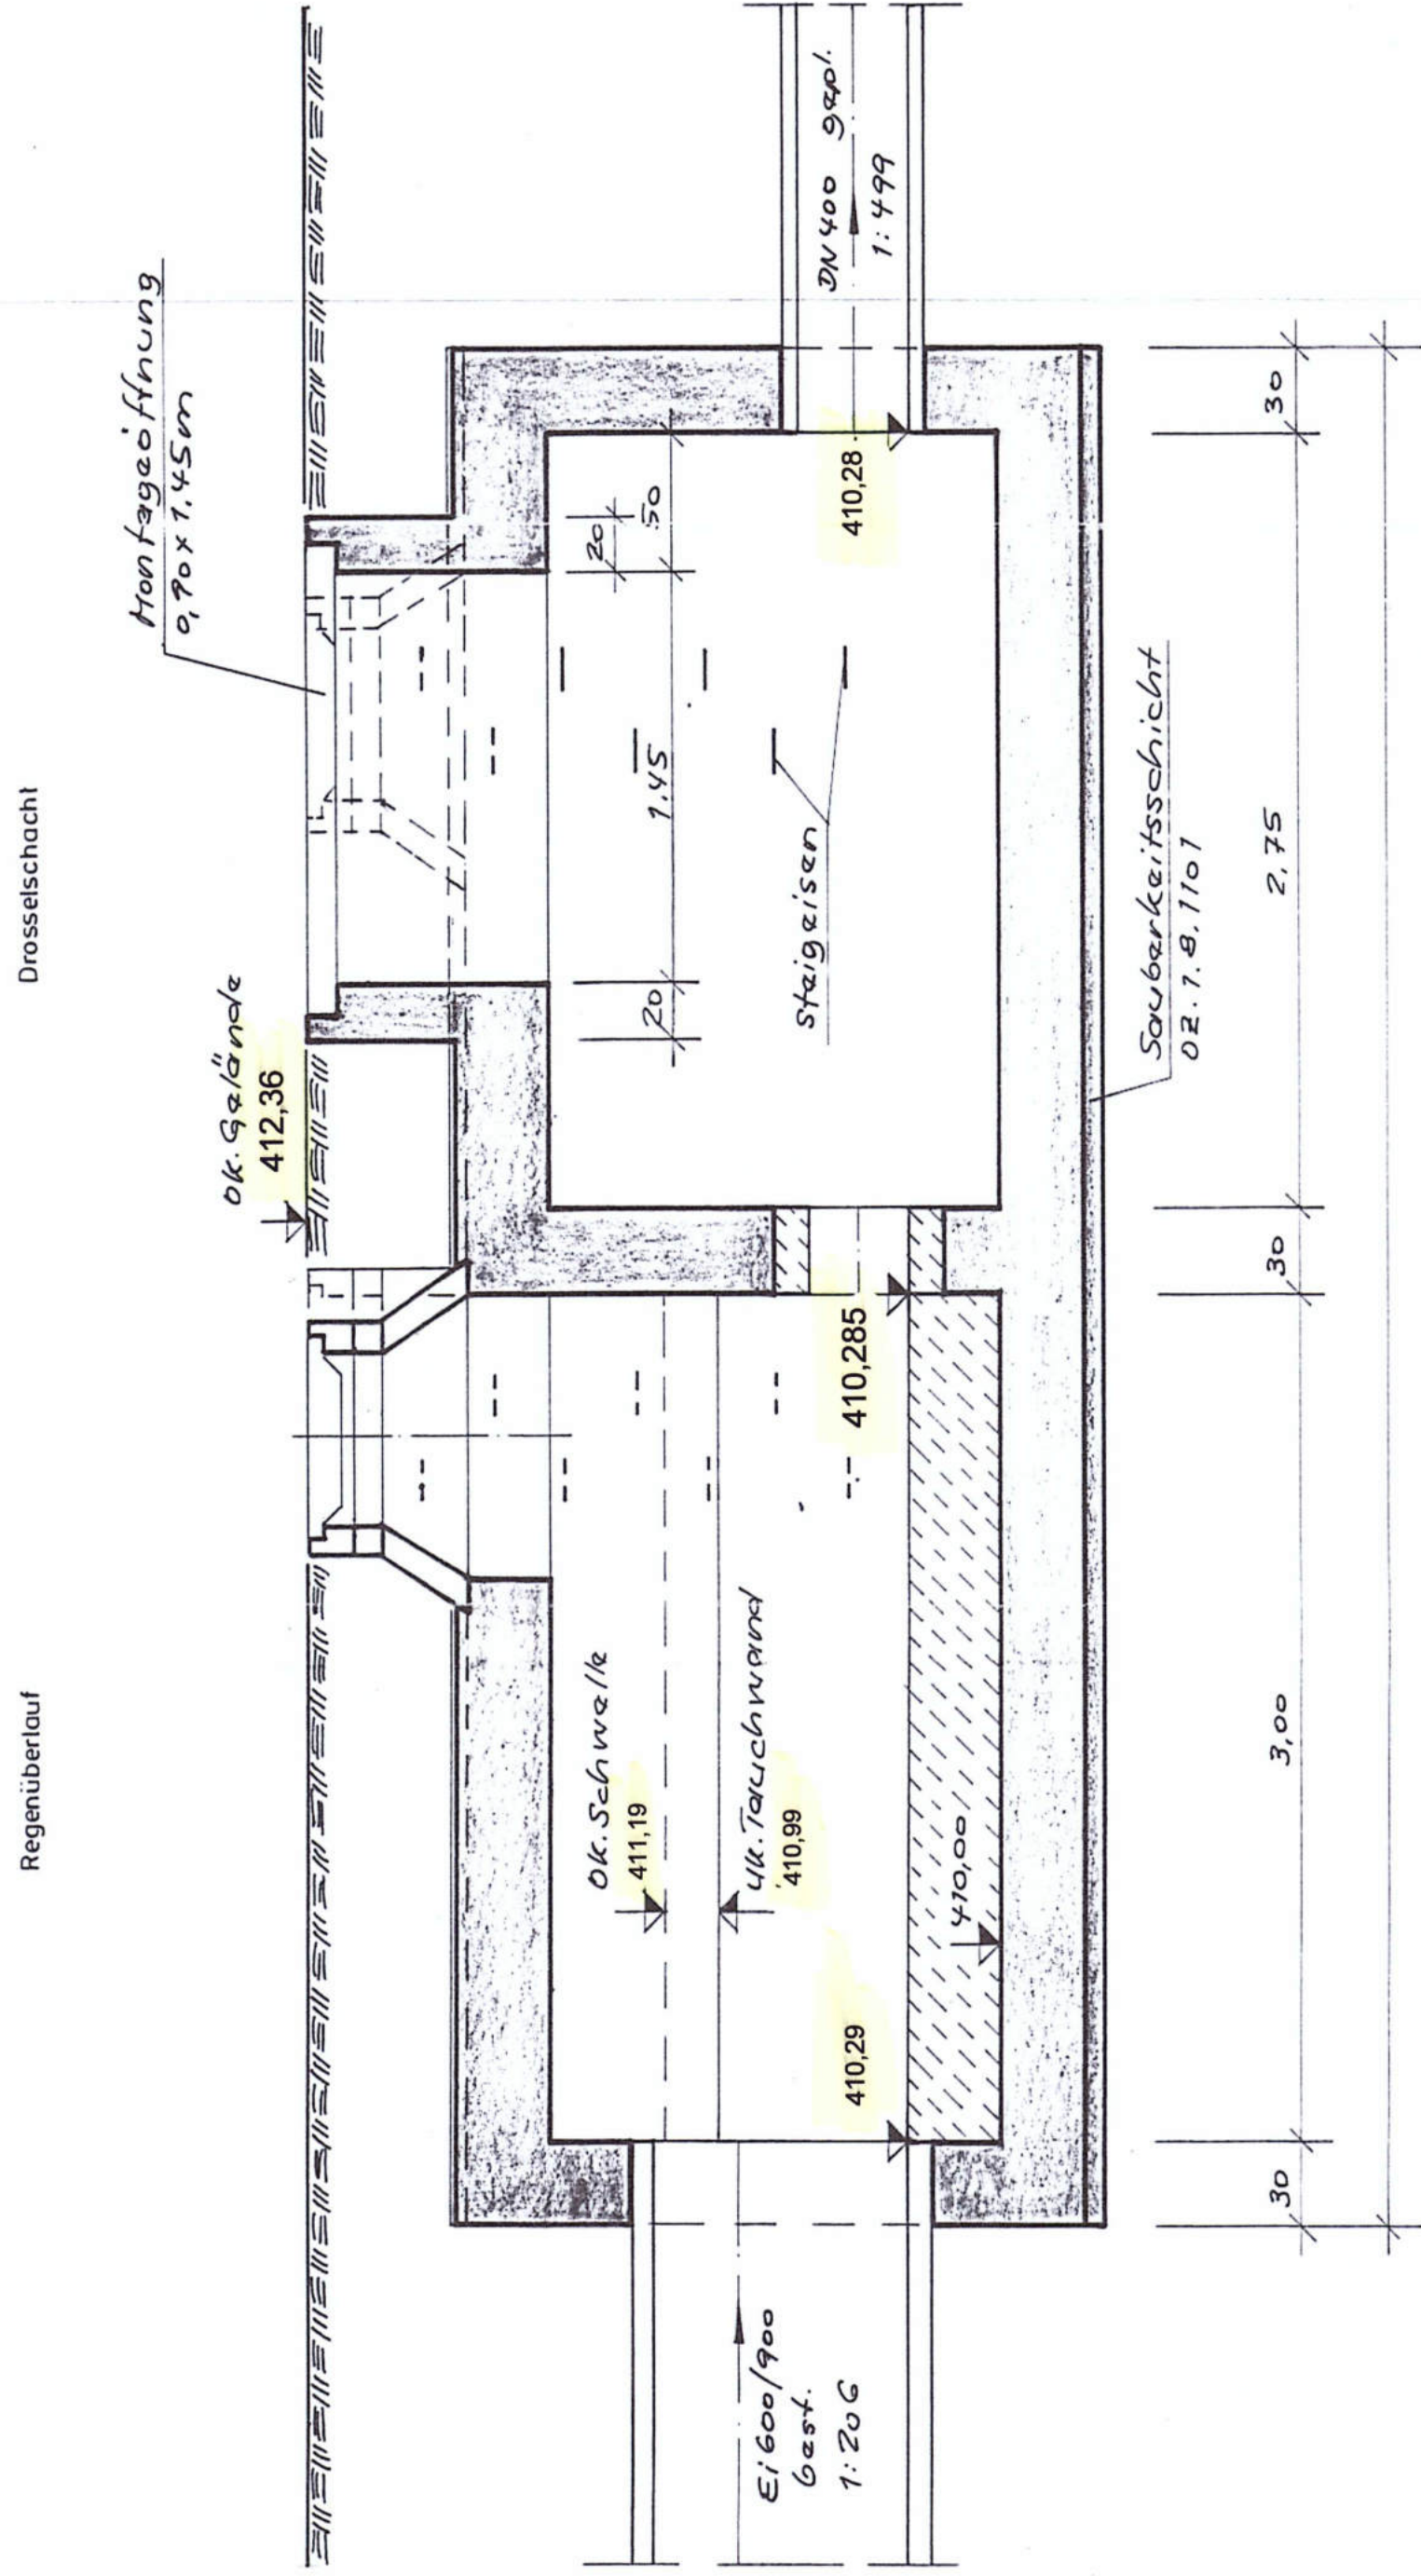


SCHNITT B - B

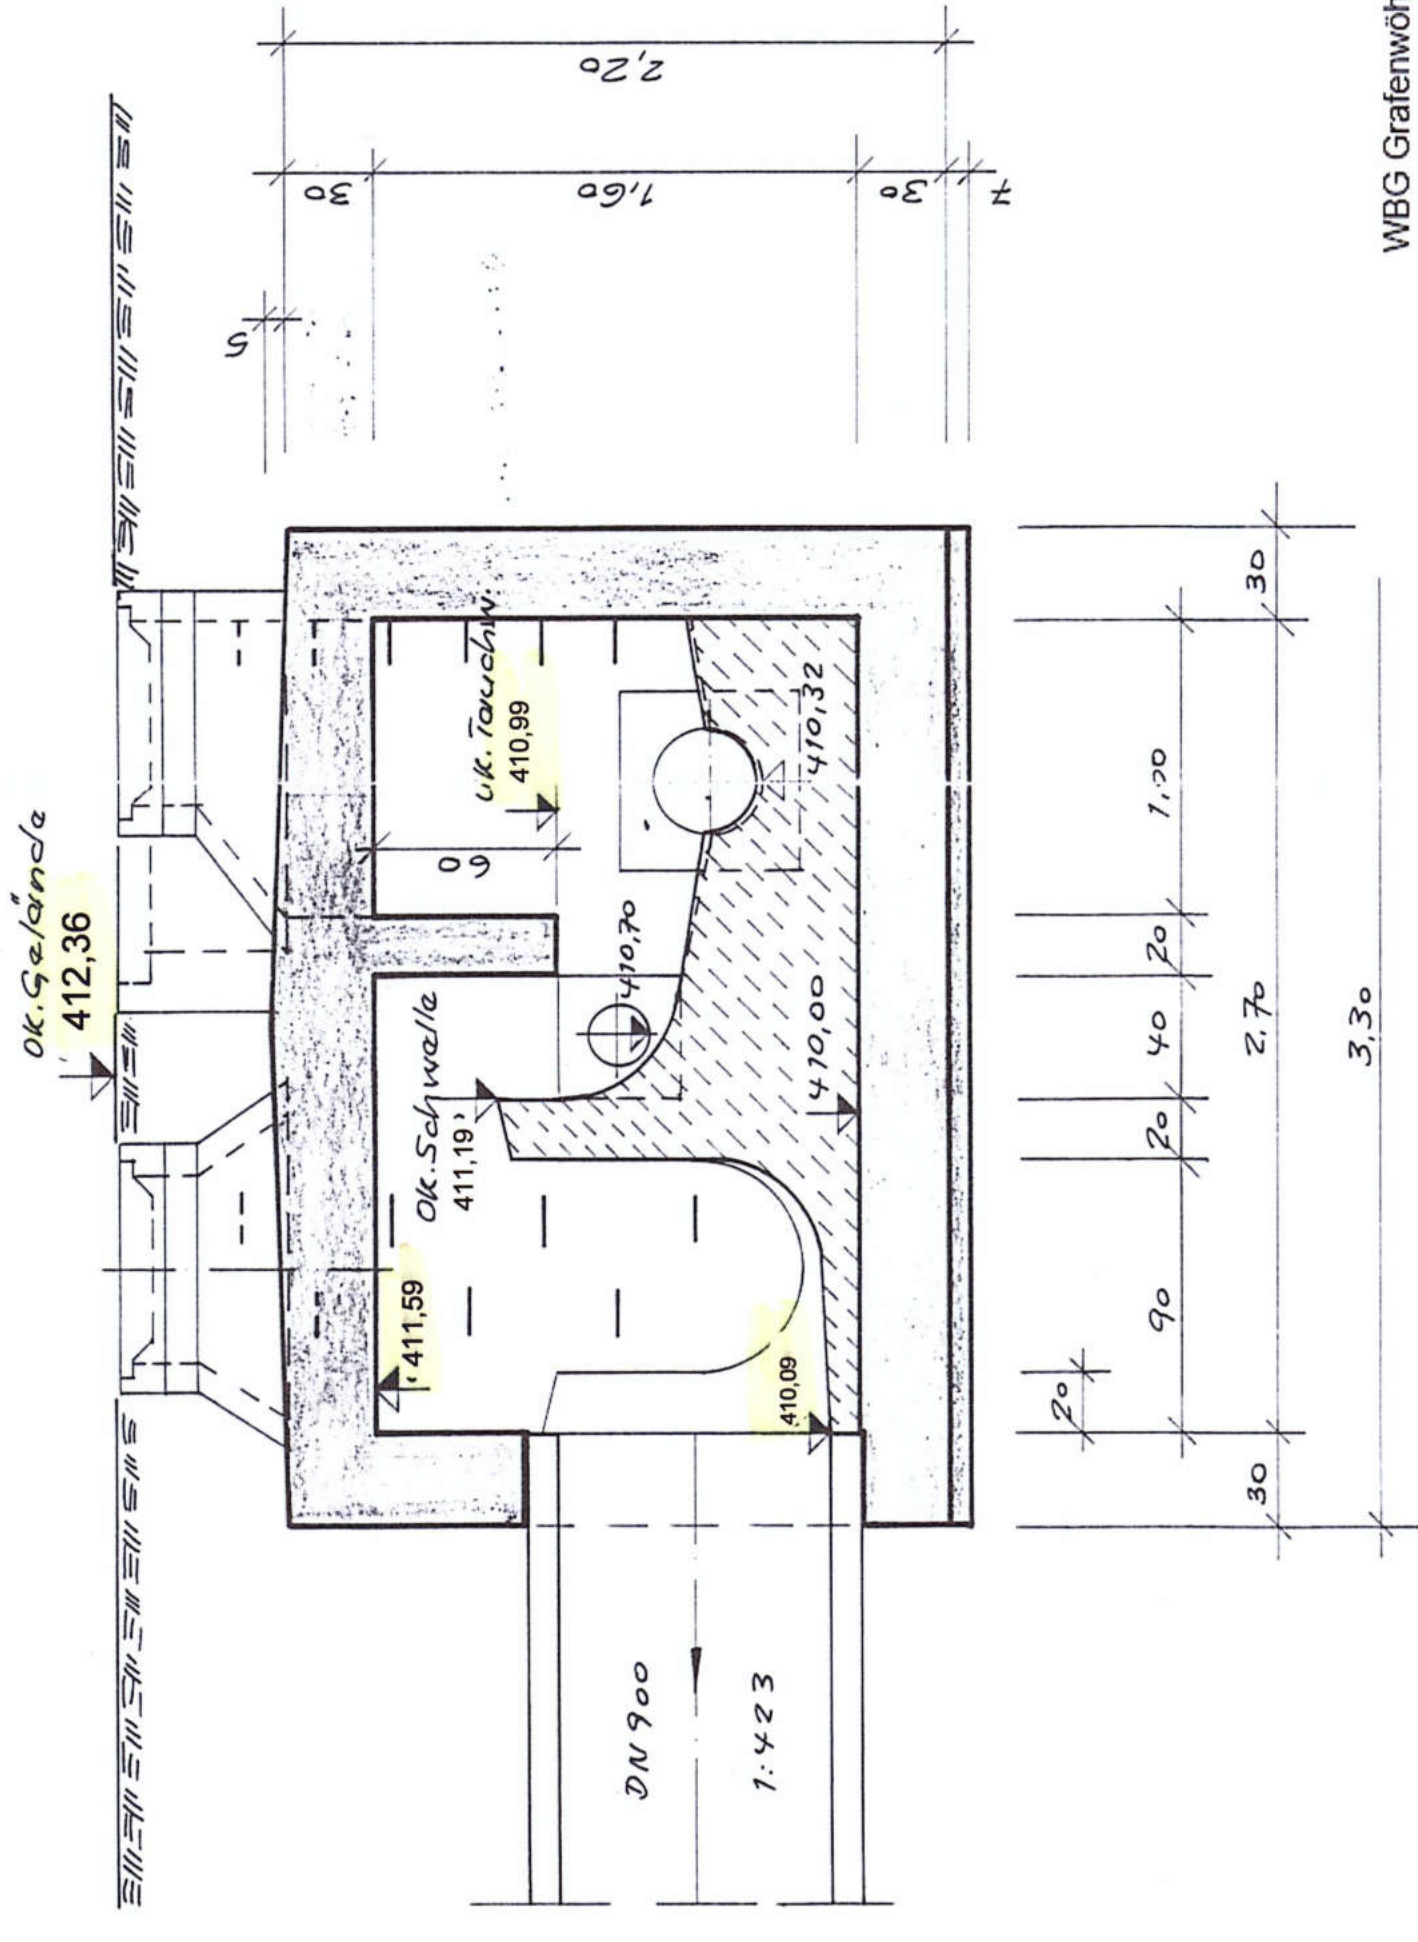

AWA Grafenwöhr – Wasserrechtsverfahren 2022
 Bauwerksplan Nr. BW-010
 WBG Grafenwöhr

Hinweis:
 Rauminnenmaße und Höhenangaben wurden bei allen Bauwerken vor Ort überprüft und nach Bedarf reaktionell in den Plänen richtig gestellt.

GRUNDRISS

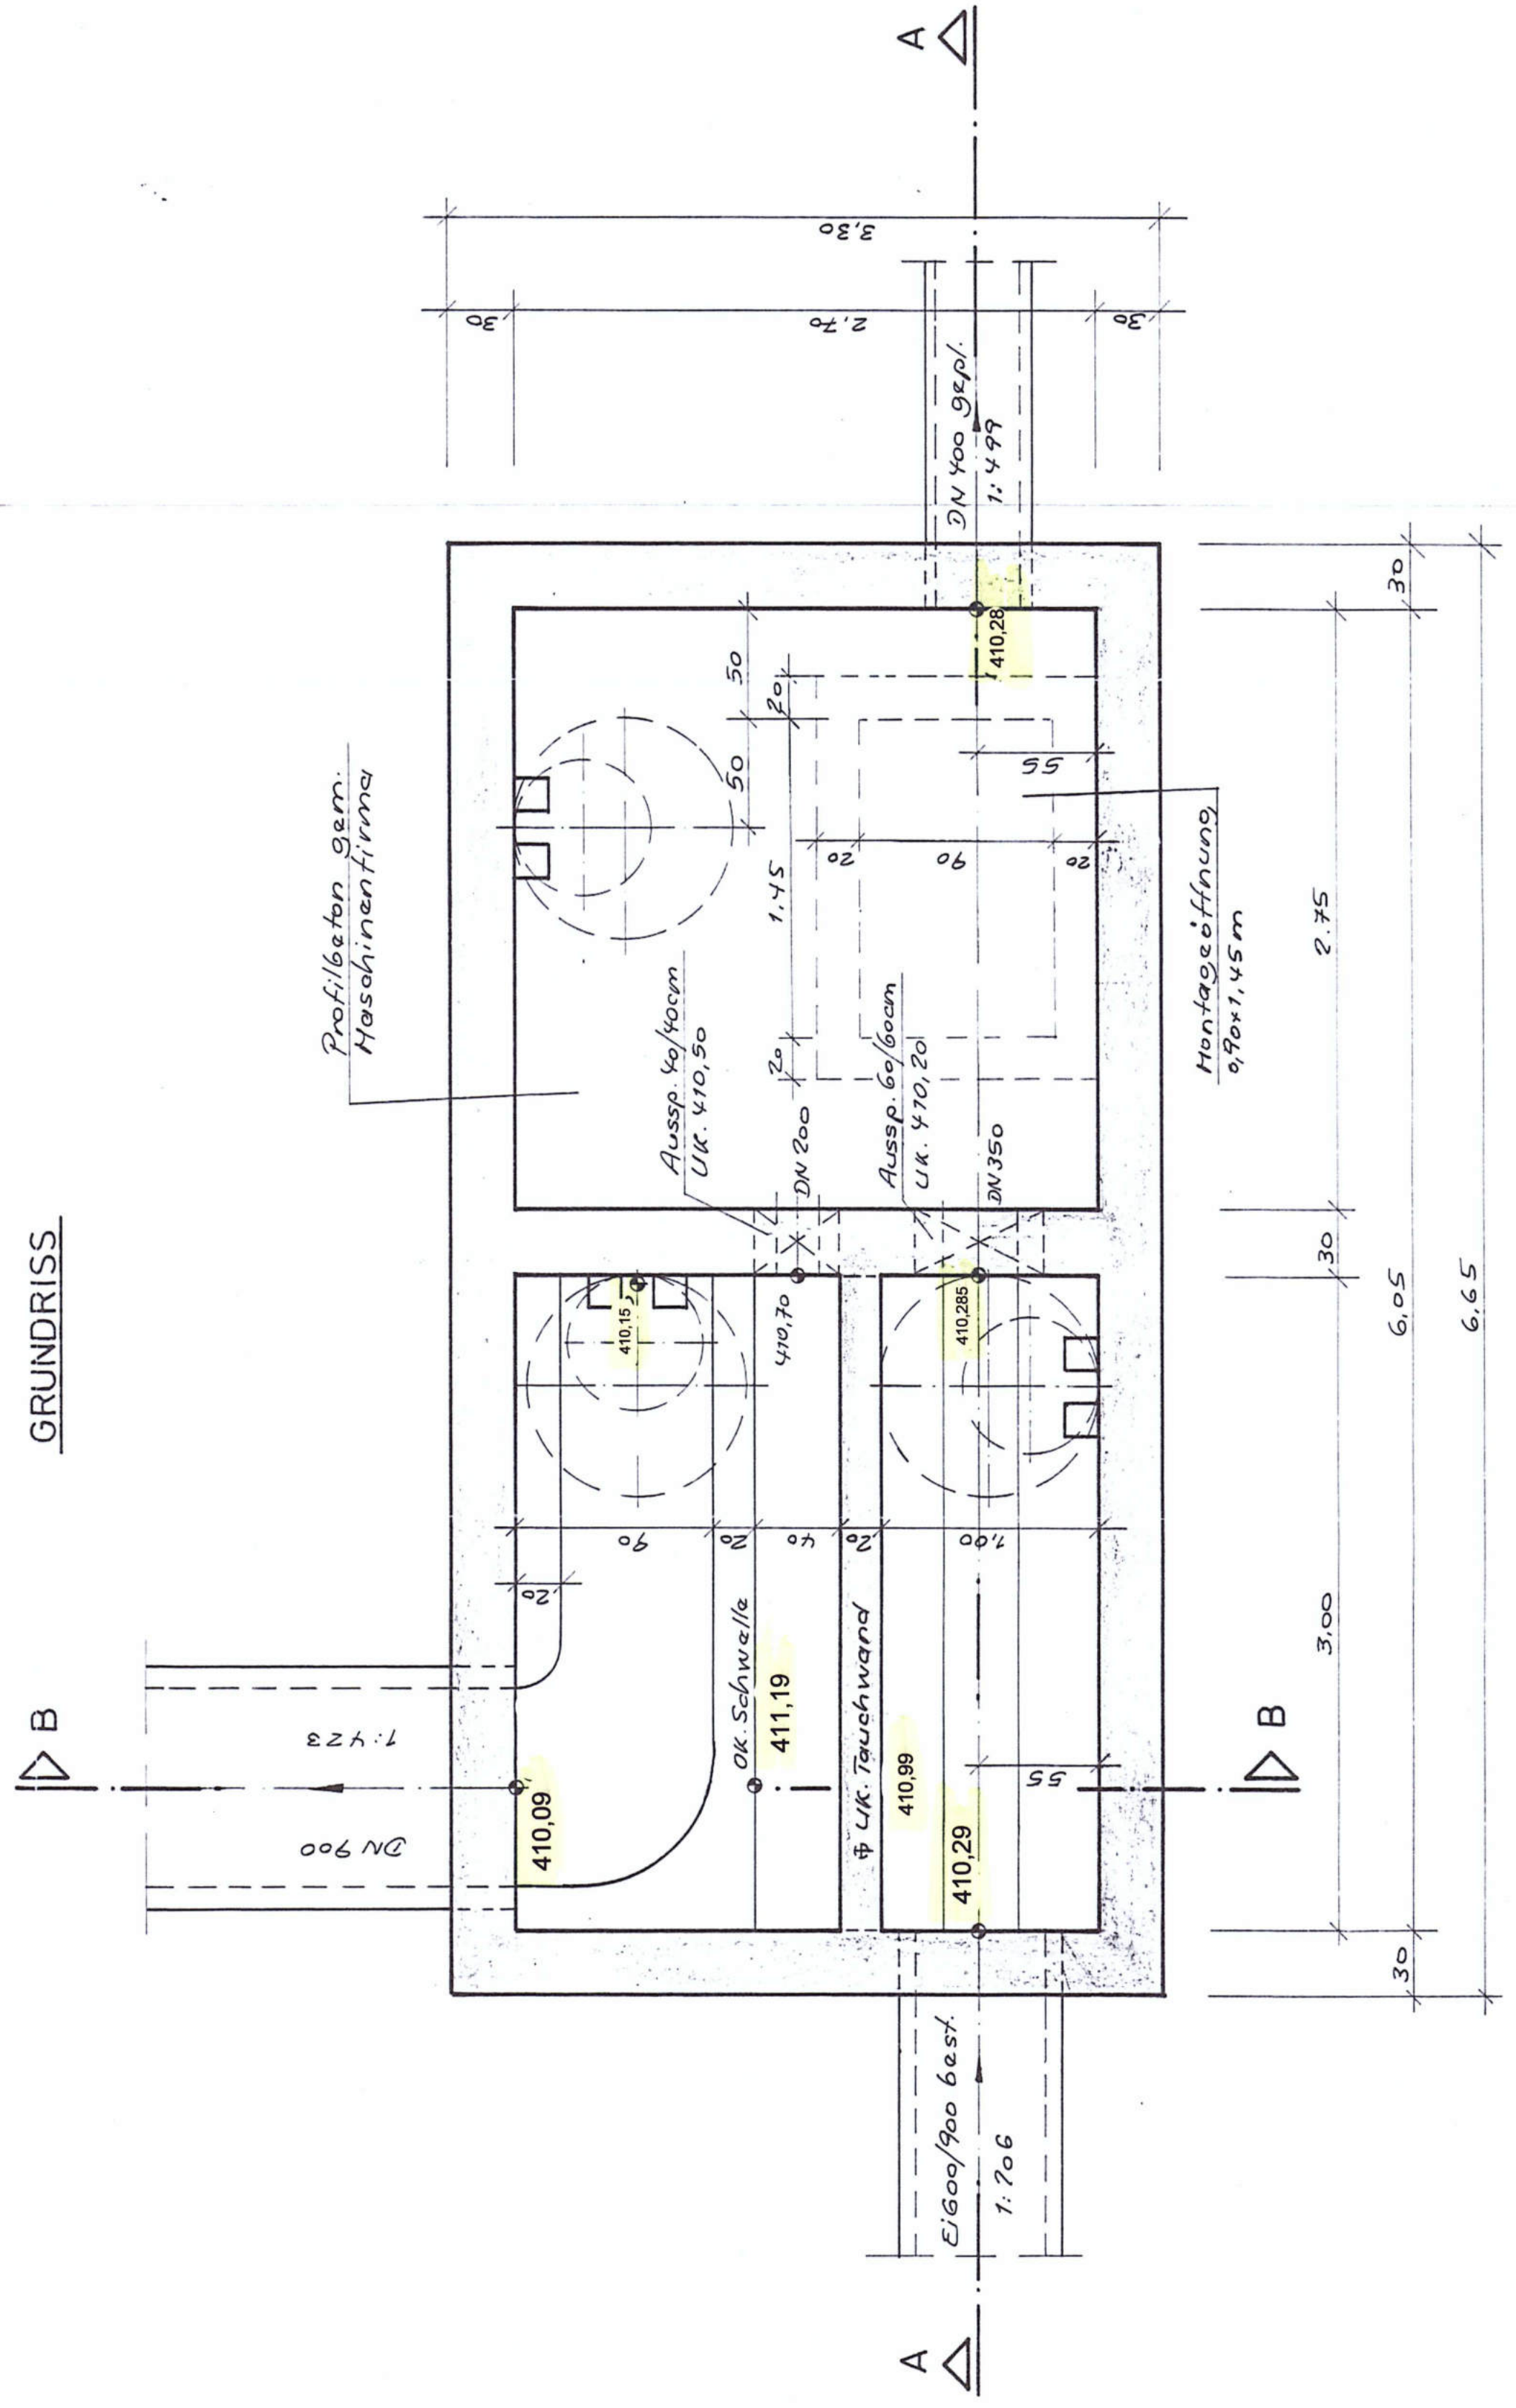

Grafenwöhr, den 28.06.2022
 Architektur- & Ingenieurbüro
SCHULTES GmbH
 Am Sauerbrunnen 1 92655 Grafenwöhr
 Tel.: 09641 / 93 19 20 - 0 Fax: 09641 / 93 19 20 - 99
 hochbau@alb-schultes.de alb@alb-schultes.de



05. Dez. 2009
Stadt Grafenwöhr
 Wächter
 1. Bürgermeister

Bauherr:	Stadt Grafenwöhr		
Bauvorhaben:	Abwasseranlage		
Mastab:	1 : 25	GRAF-0001-P3/8	
Datum:	26.06.2009	Ingenieurbüro Behr, Ruppel, Schäfer GmbH 81243 München, Bleichvogelstr. 2	
ger			
best			

Anschlüsse an Bauwerk doppelgelenkig ausbilden!