




SCHNITT A-A

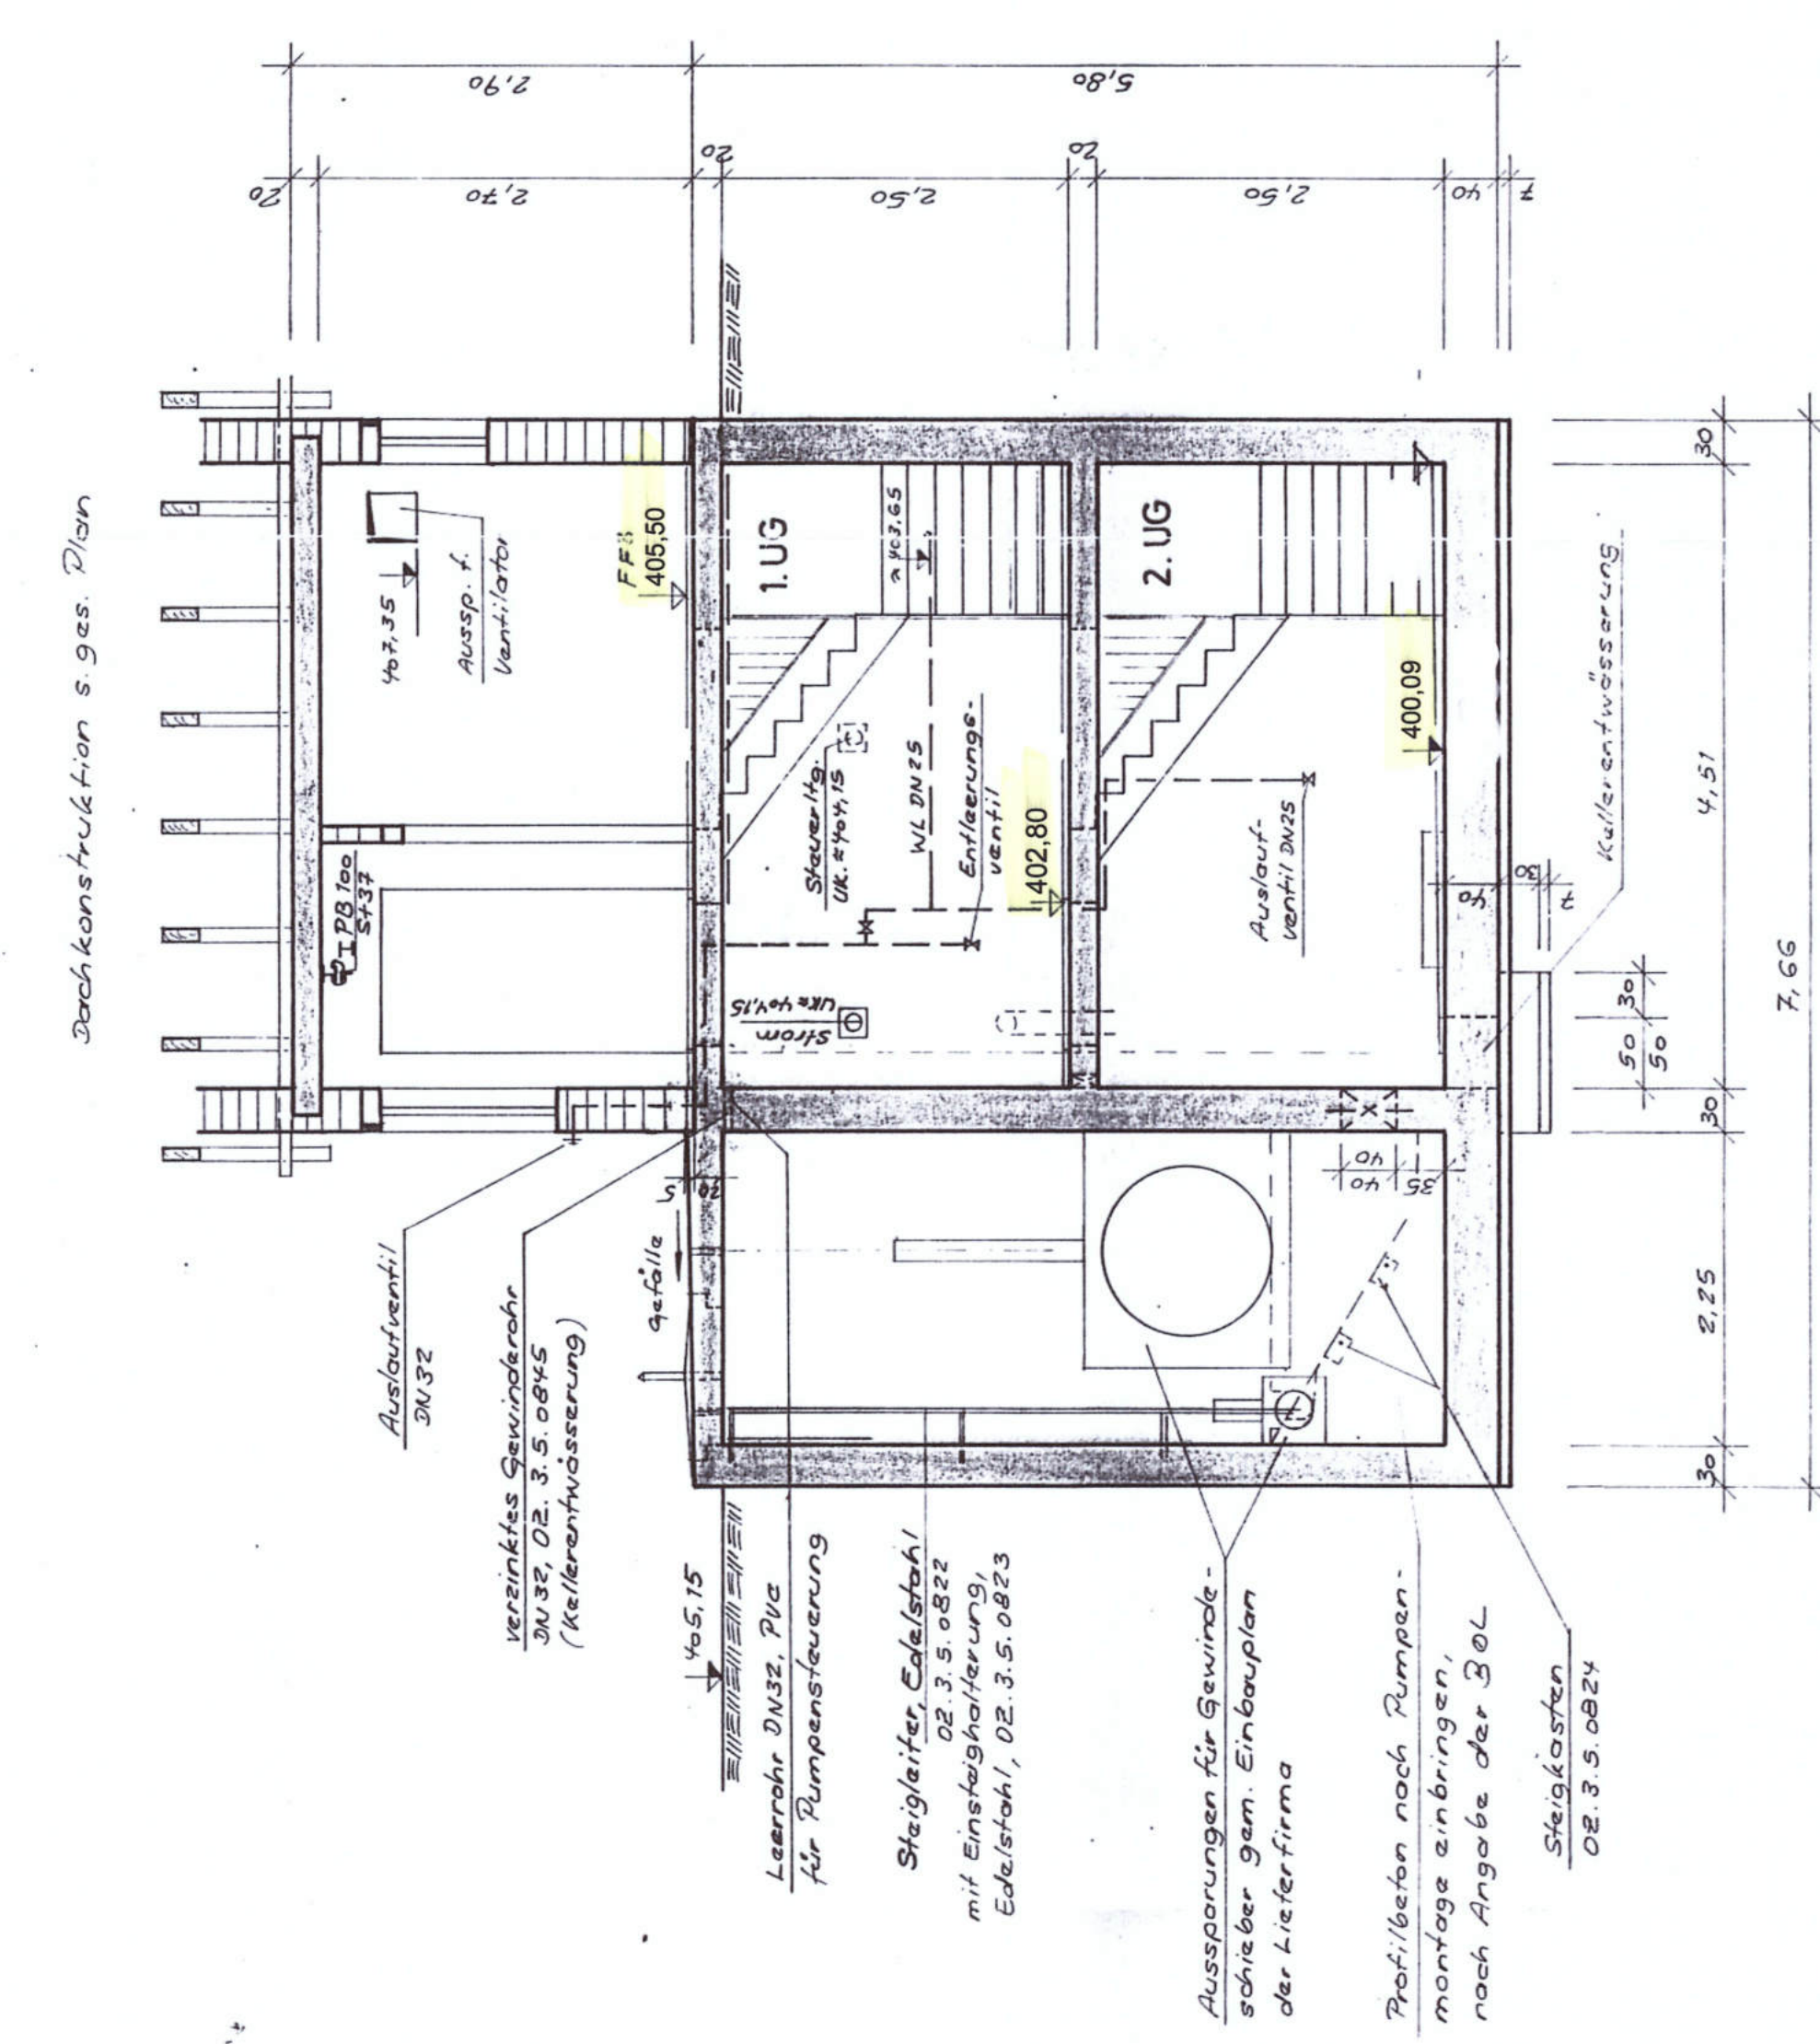


SCHNITT B-B

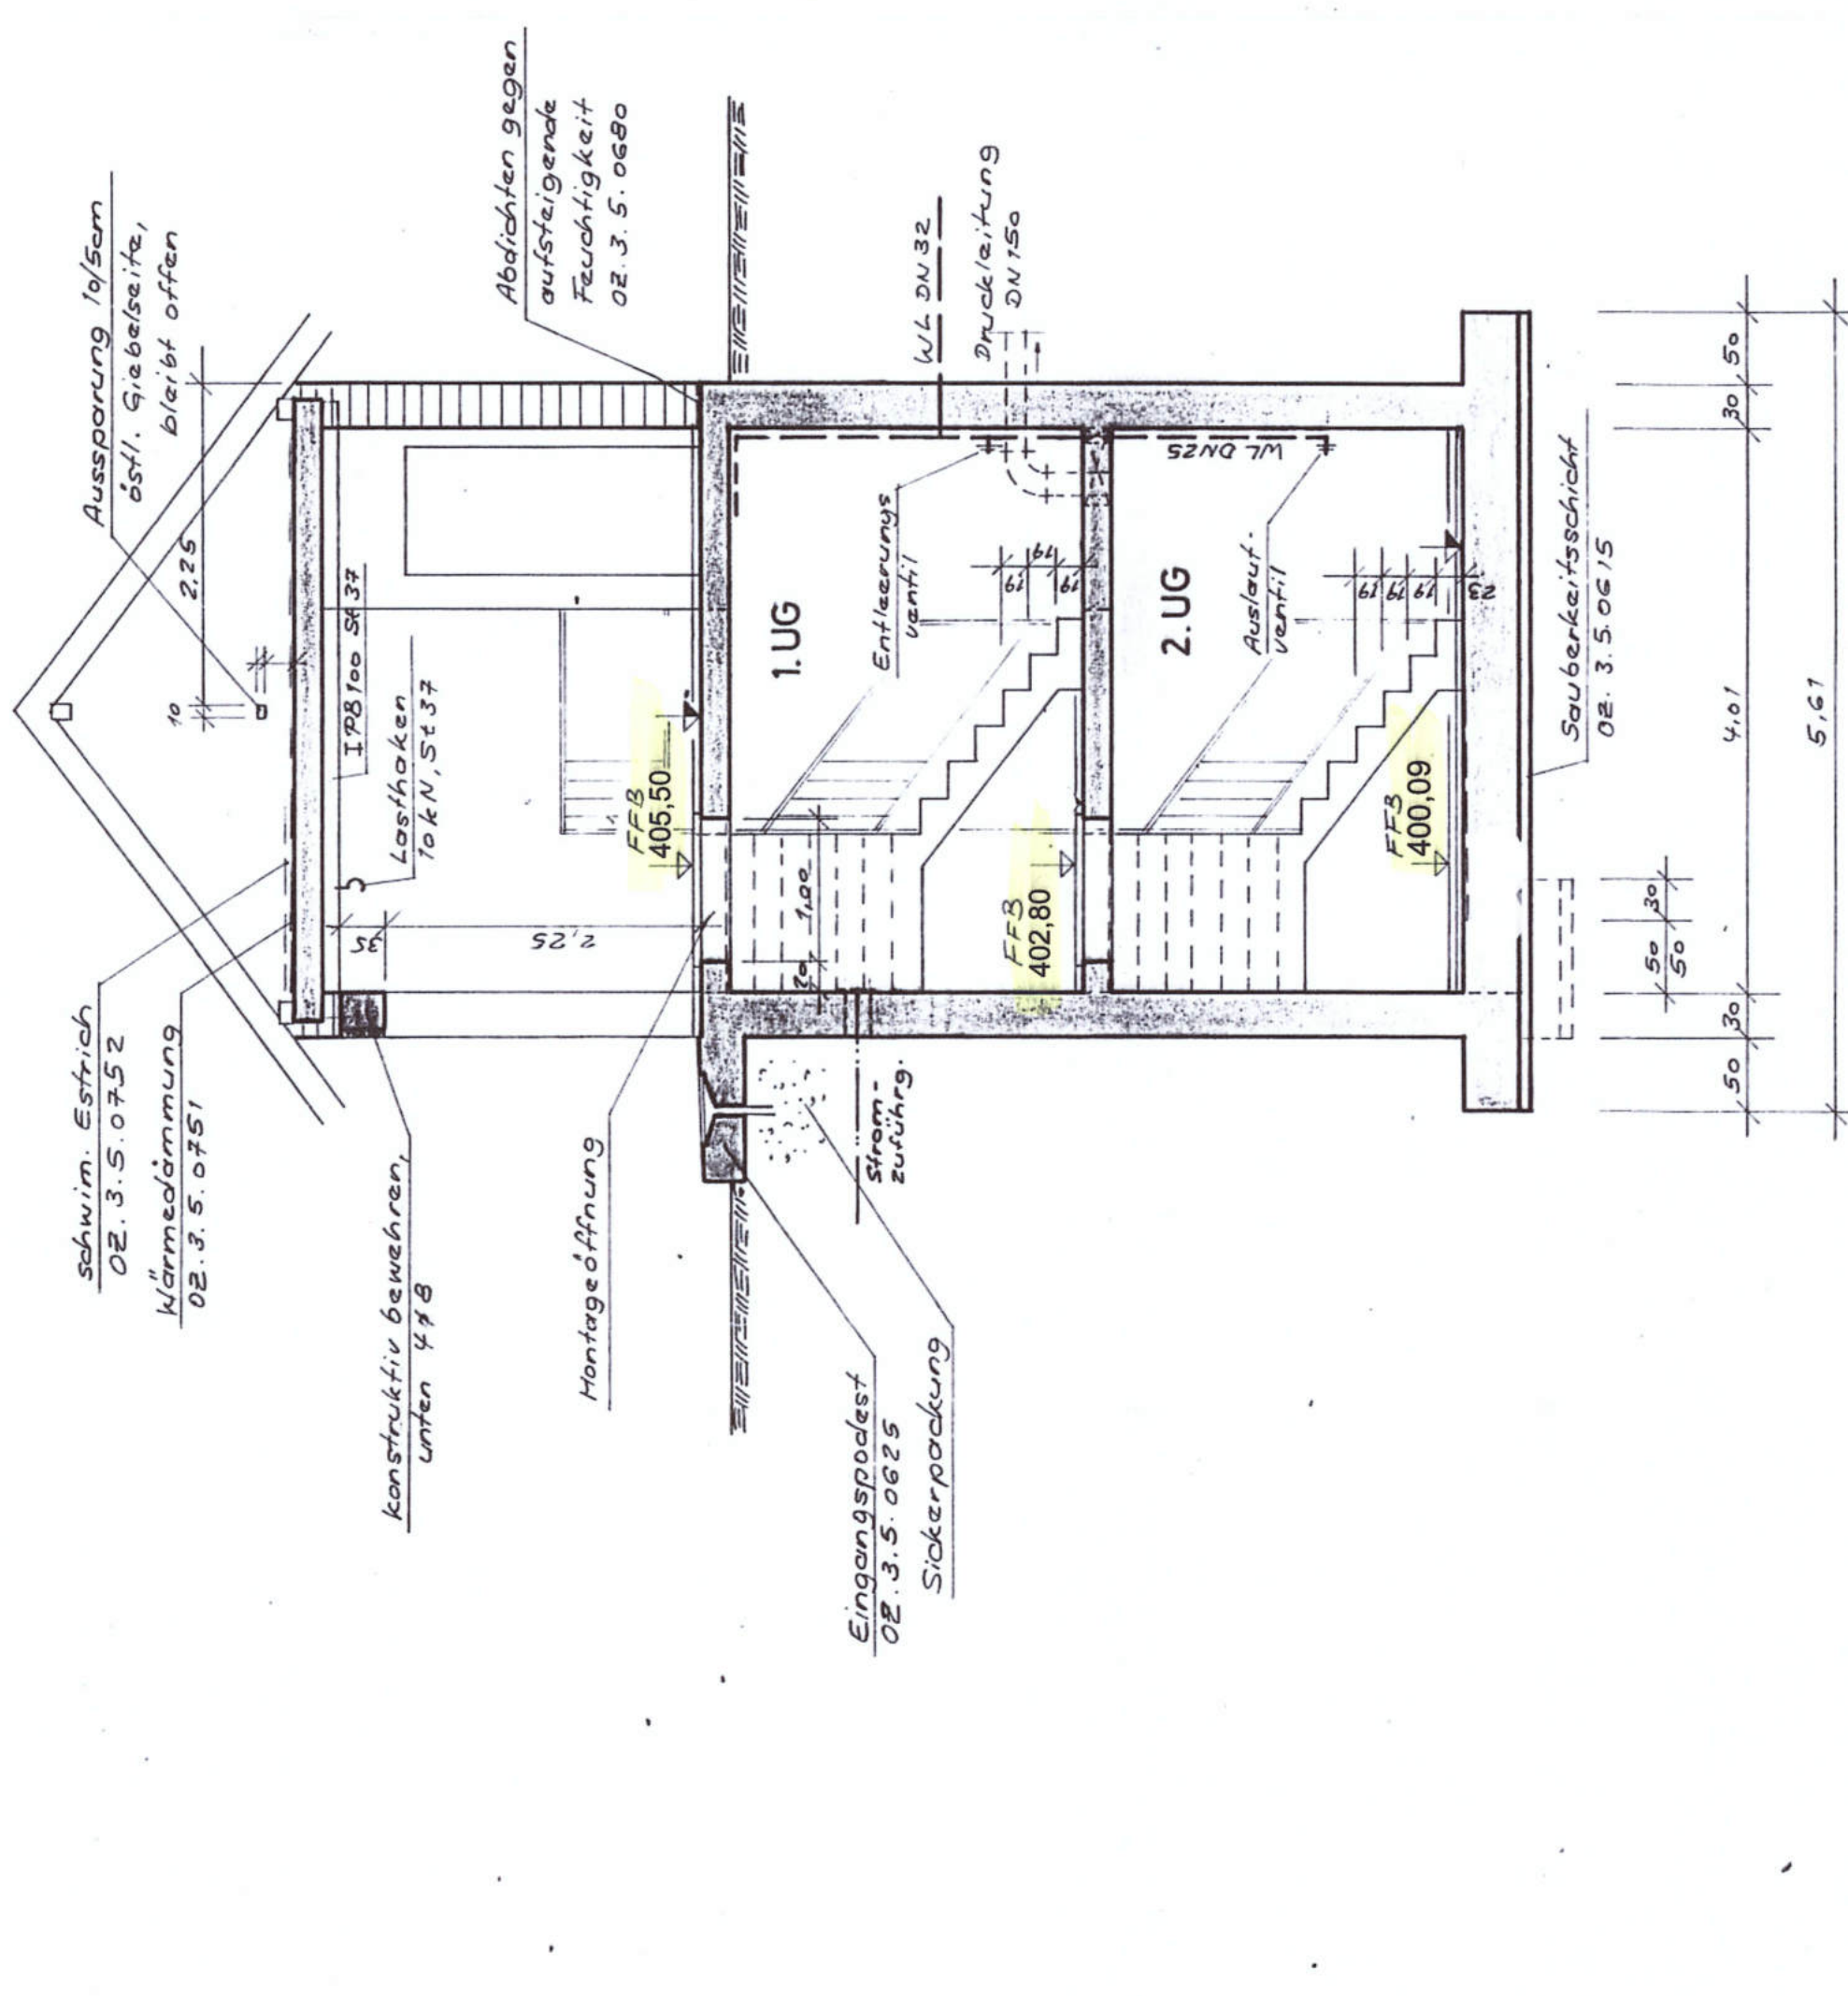


GRUNDRISS ERDGESCHOSS

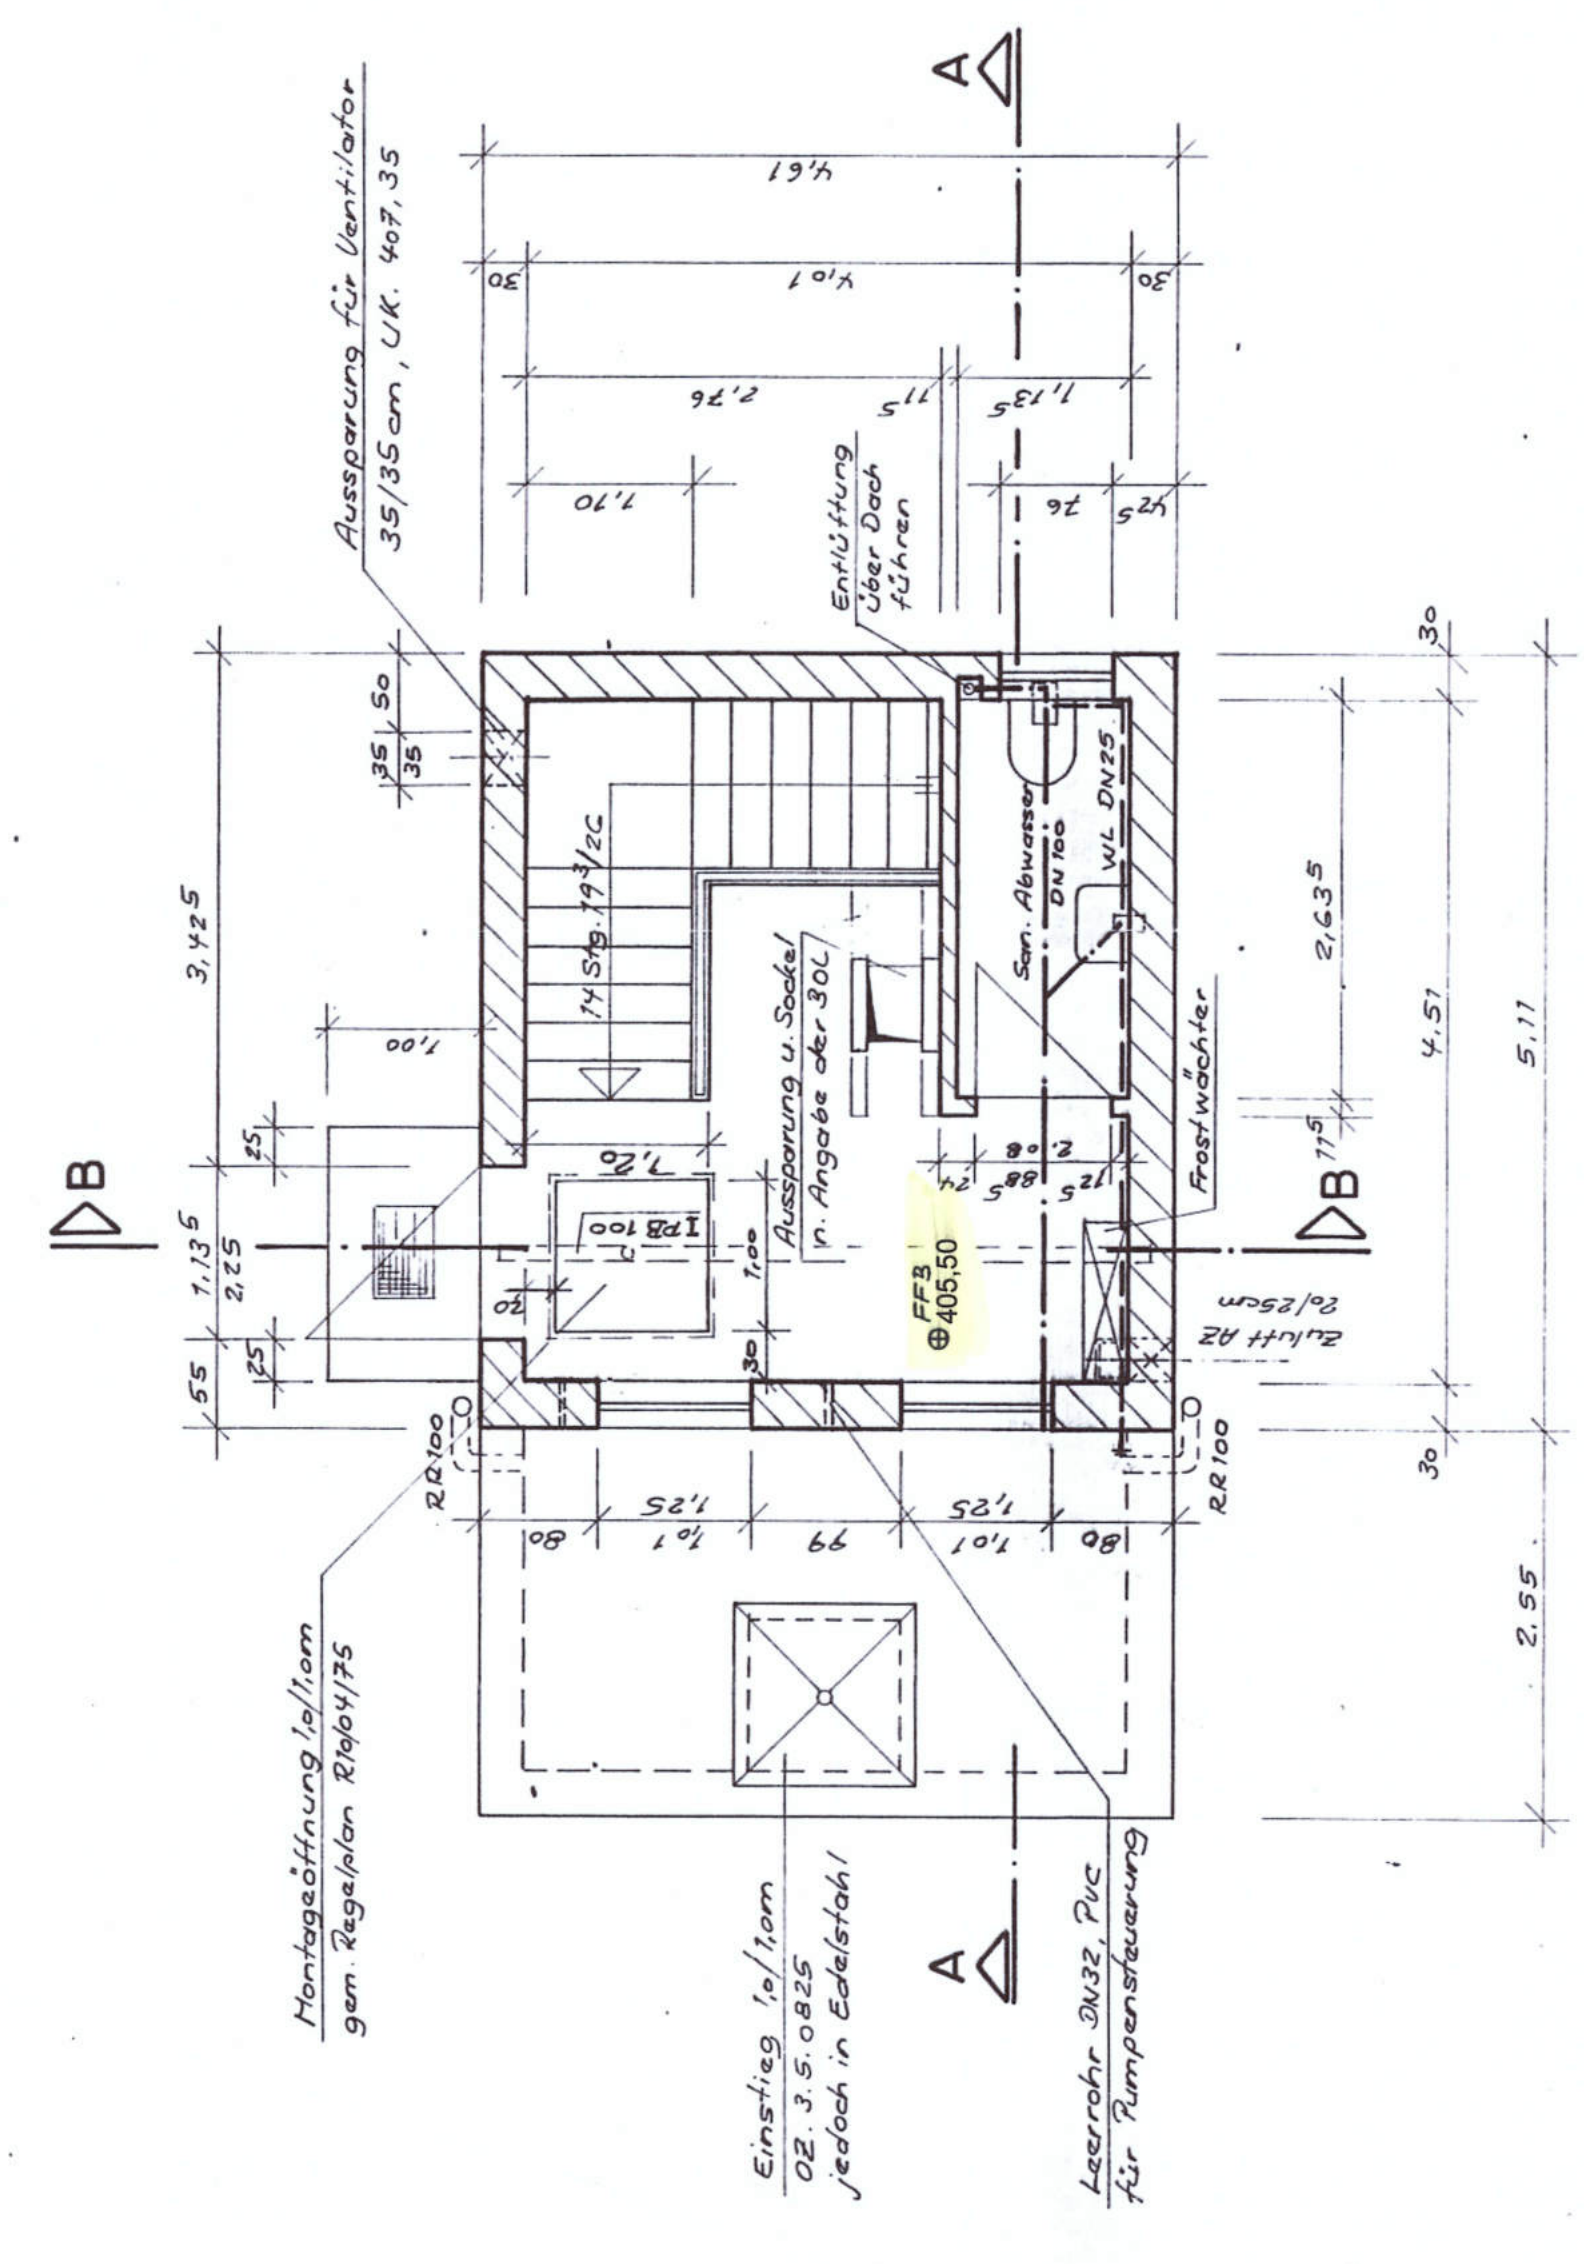


GRUNDRISS 1. UNTERGESCHOSS

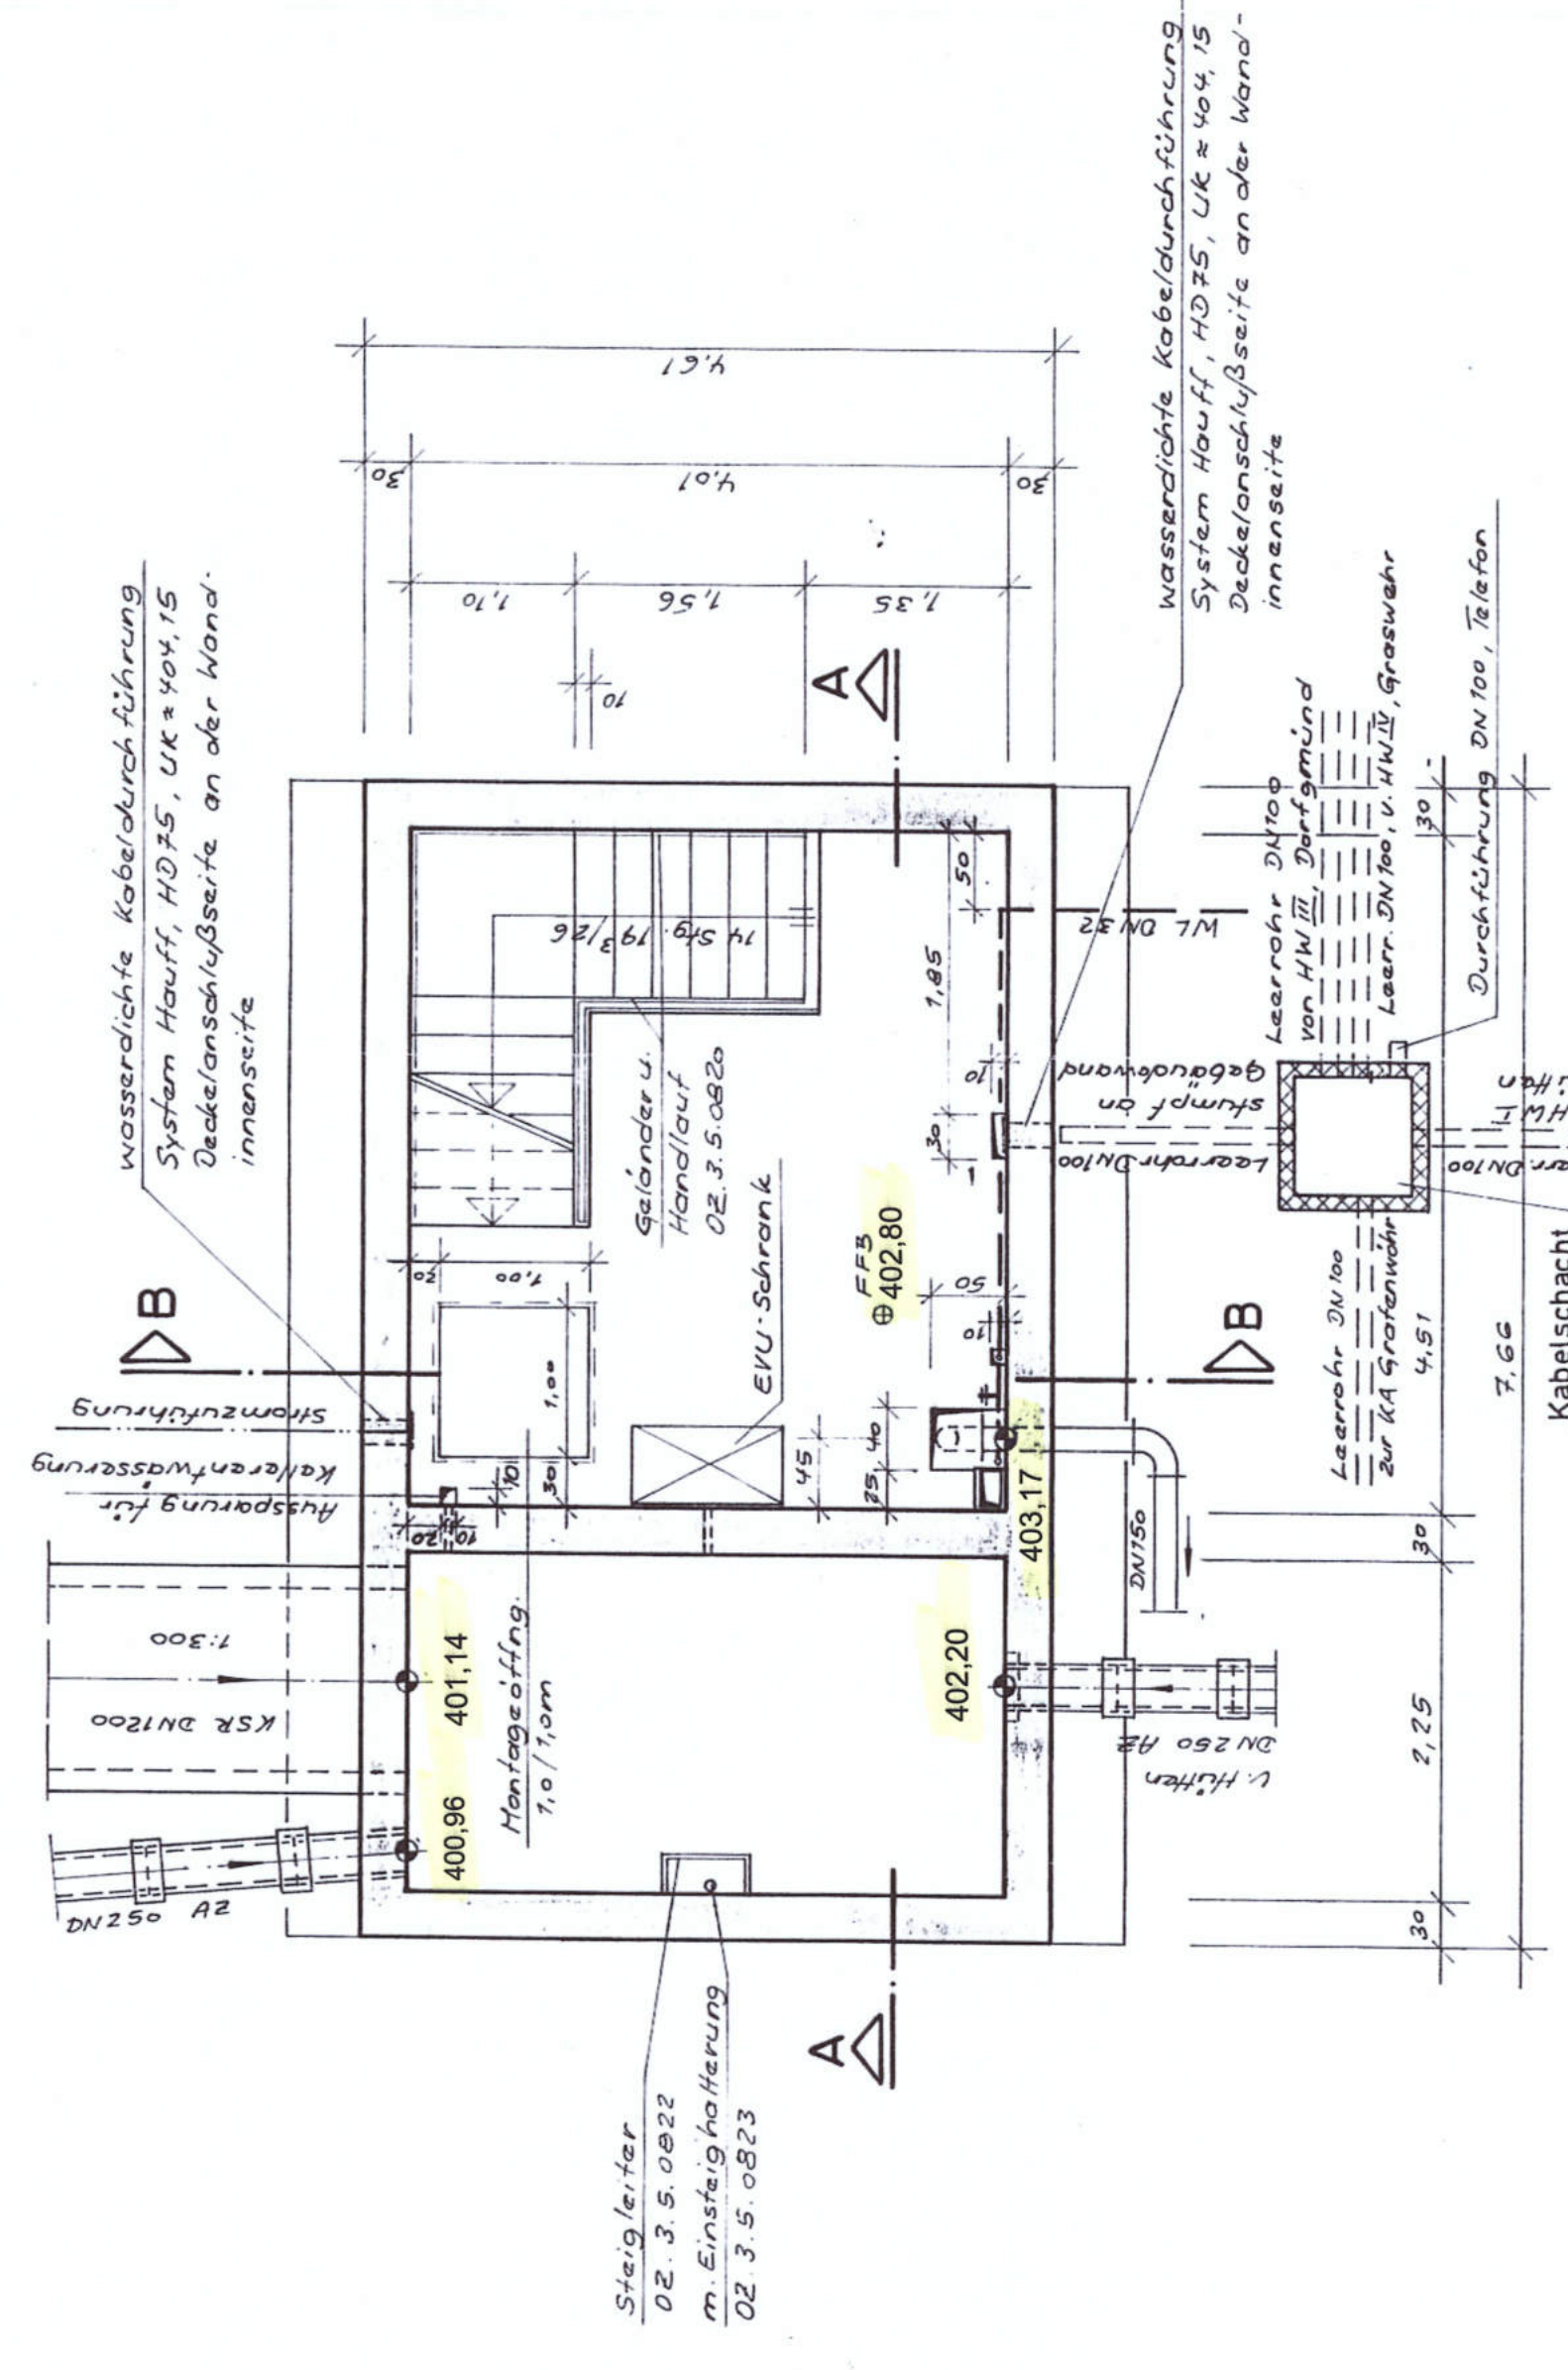

GRUNDRISS 2. UNTERGESCHOSS

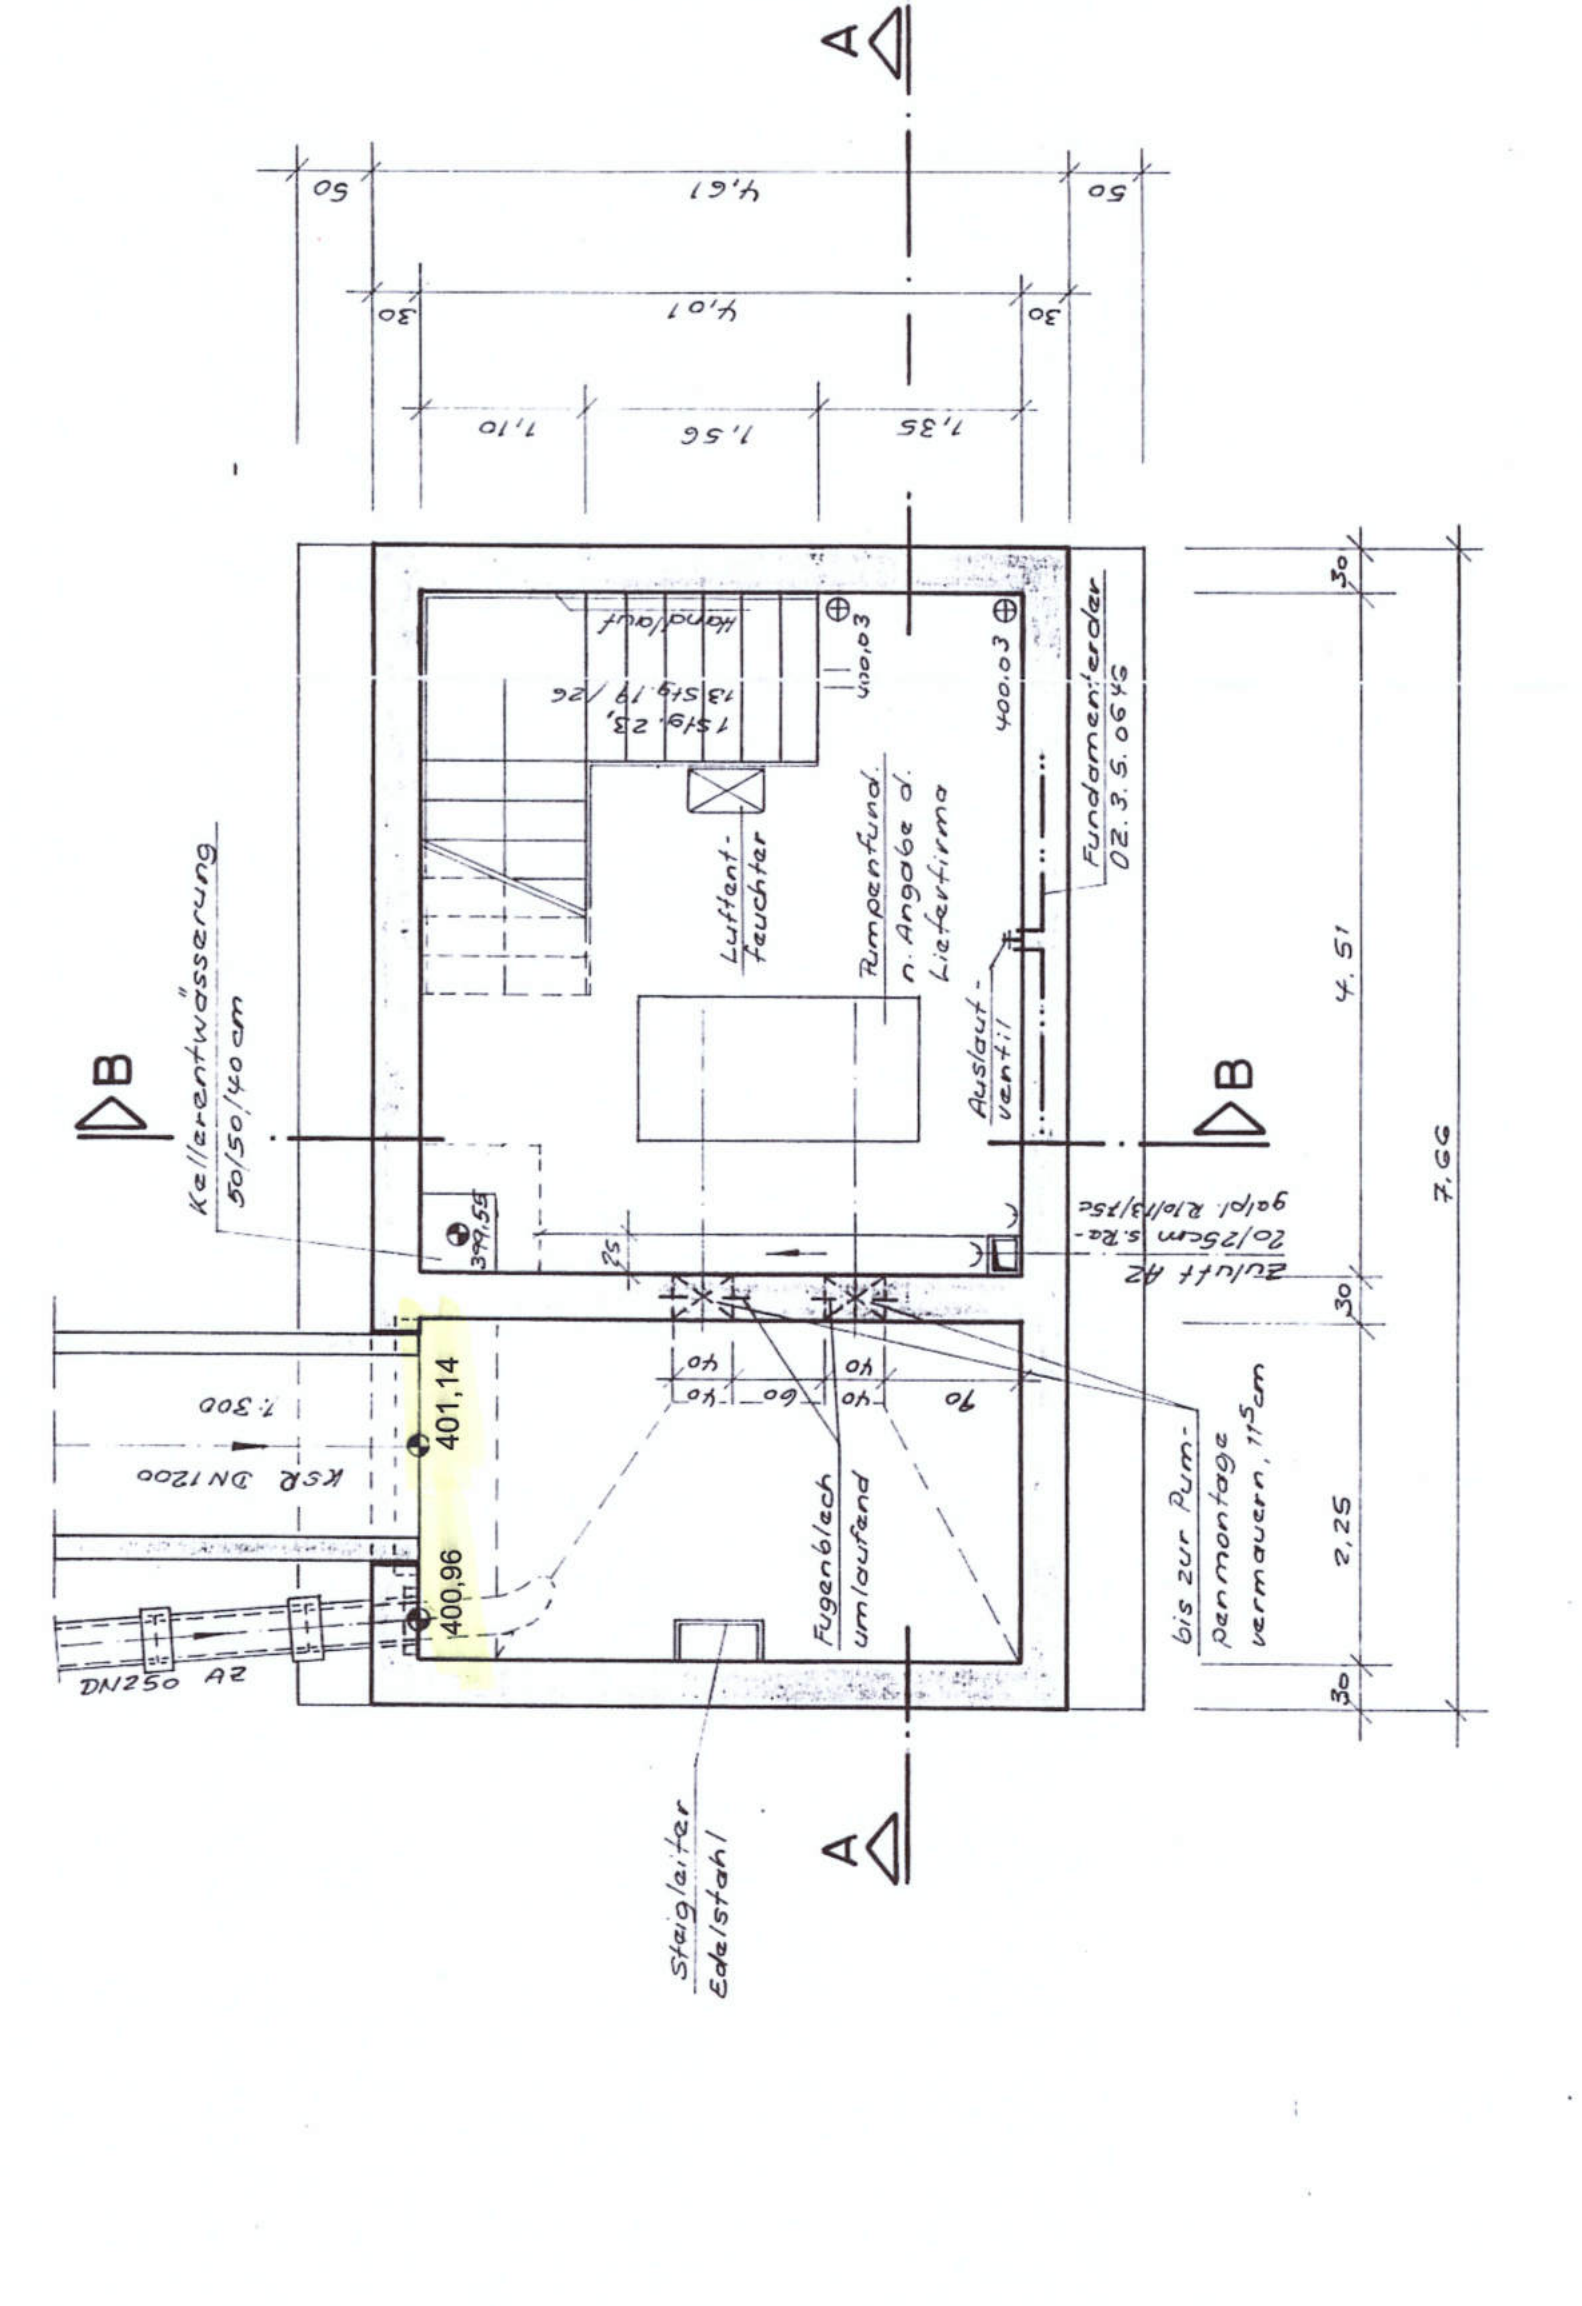

Geländegestaltung

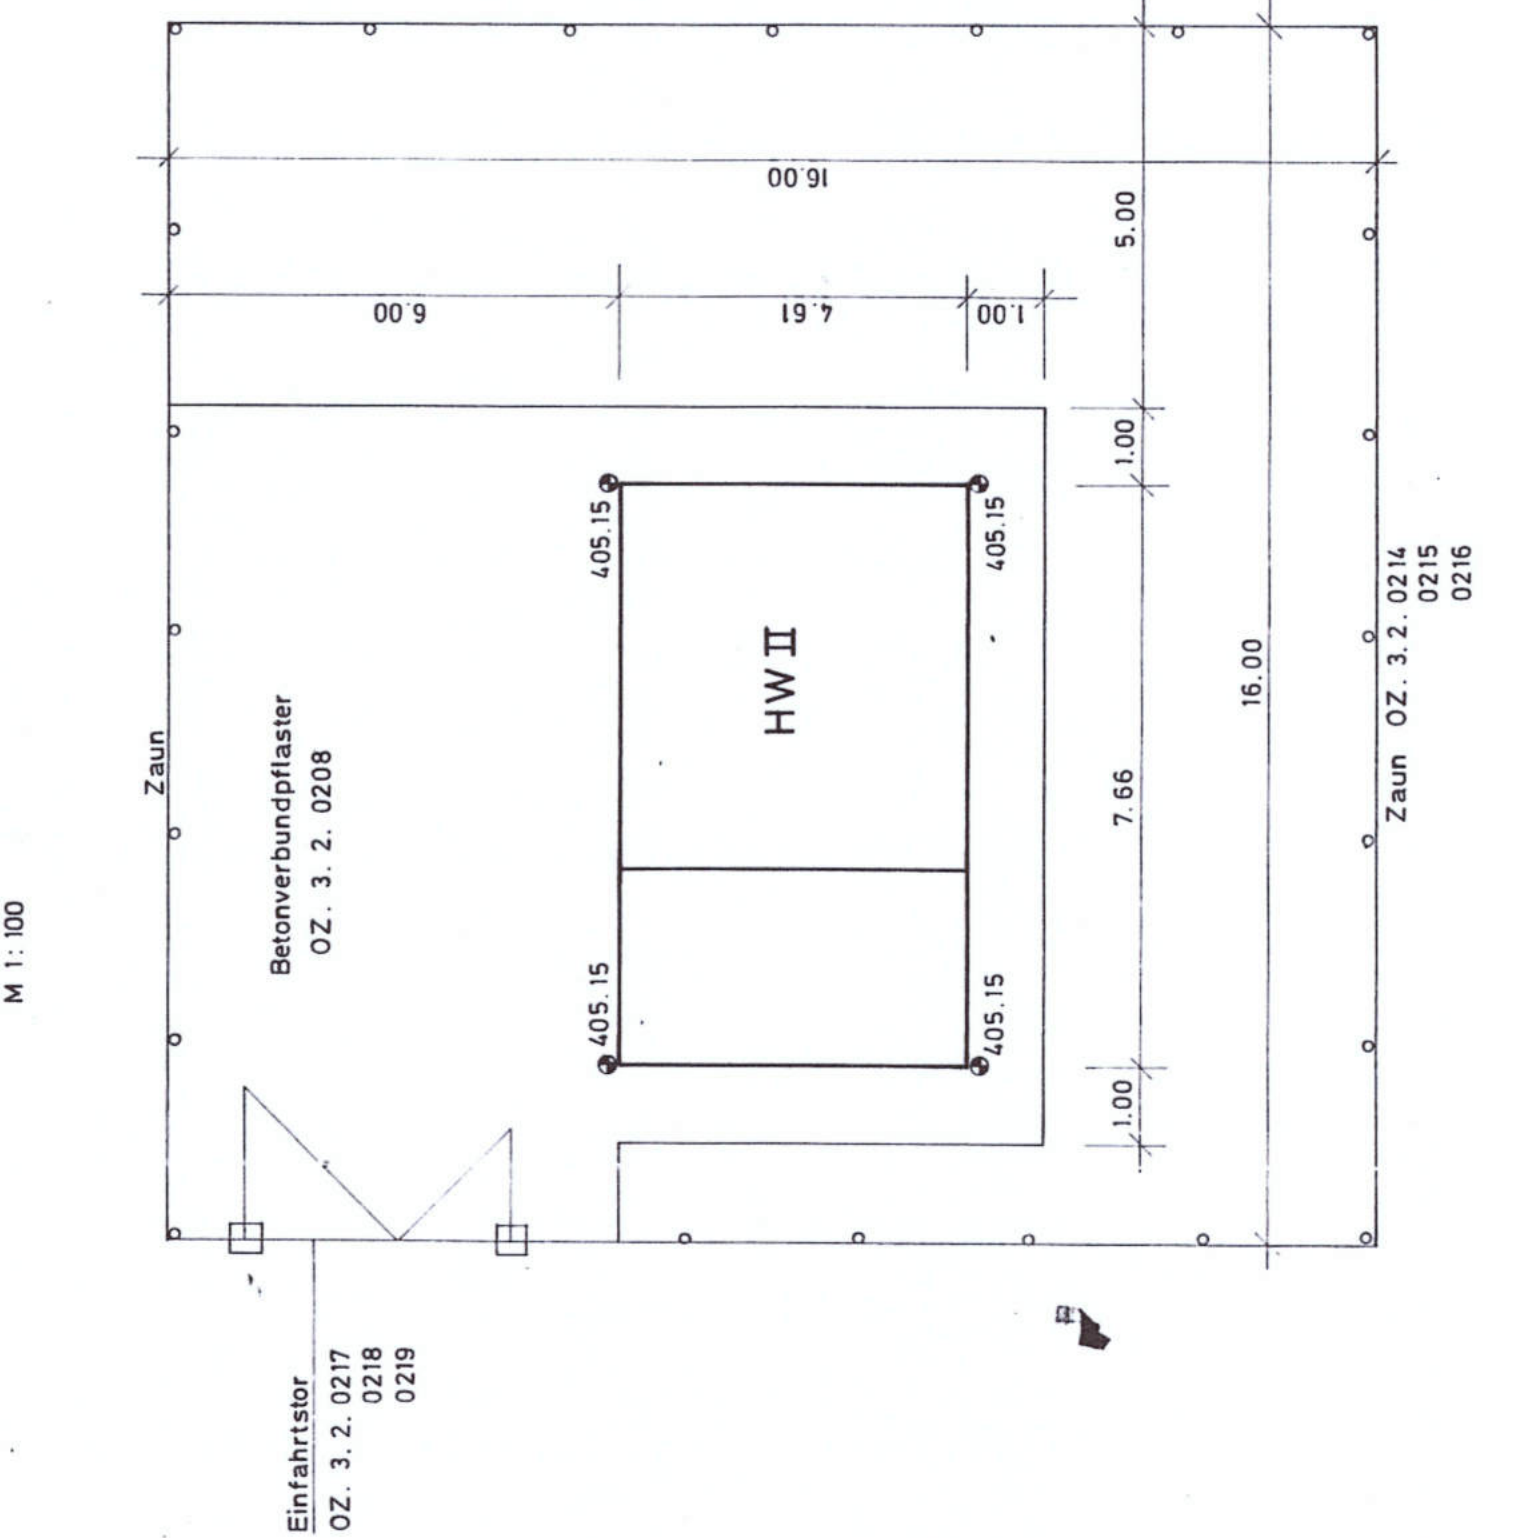

WBG Grafenwöhr
AWA Grafenwöhr – Wasserrechtsverfahren 2022
Bauwerksplan Nr. BW-015


Hinweis:
Rauminnenmaße und Höhenangaben wurden bei allen Bauwerken vor Ort überprüft und nach Bedarf redaktionell in den Plänen richtig gestellt.

Grafenwöhr, den 28.08.2022



Architektur- & Ingenieurbüro
SCHULTES GmbH
Am Sauerbrunnen 1 92655 Grafenwöhr
Tel.: 09641 / 93 19 20 - 0 Fax: 09641 / 93 19 20 - 99
hochbau@alb-schultes.de alb-schultes.de

Ankerschrauben M 16
16cm herausragend

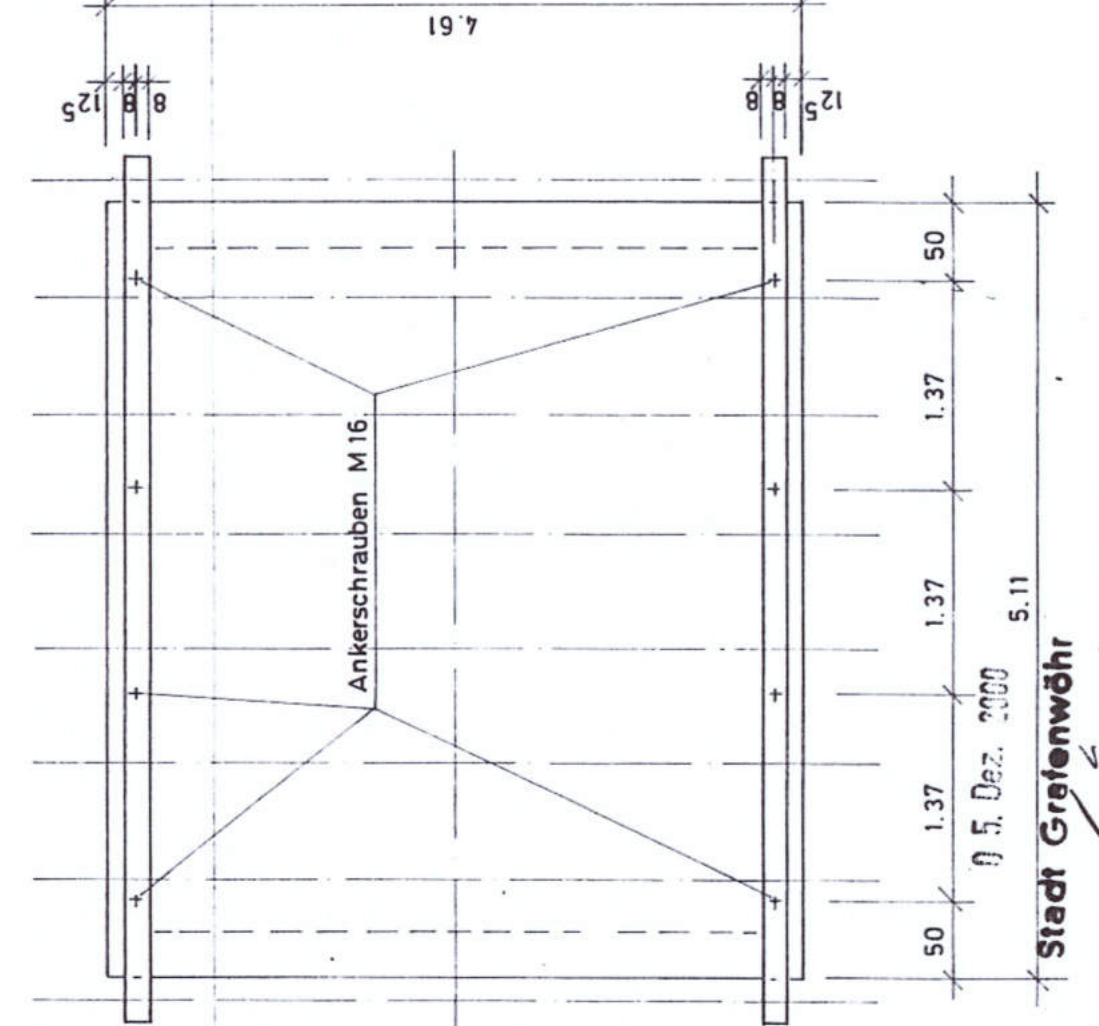

Bauherr:	Stadt Grafenwöhr
Bauvertragsnr.:	Abwasseranlage
Objekt:	Kanalstauraum 41 (Hammergmünd) Hebewerk (HW 2)
Maßstab:	1 : 50 / 100
Datum:	28.08.2022
Blatt:	GRAF-0001-P3/14
Bemerkung:	Ingenieurbüro Schultes GmbH
Bemerkung:	Bismarckstr. 1
Bemerkung:	92655 Grafenwöhr
Bemerkung:	81243 München, Blättelwegstr. 2