




Schnitt A - A

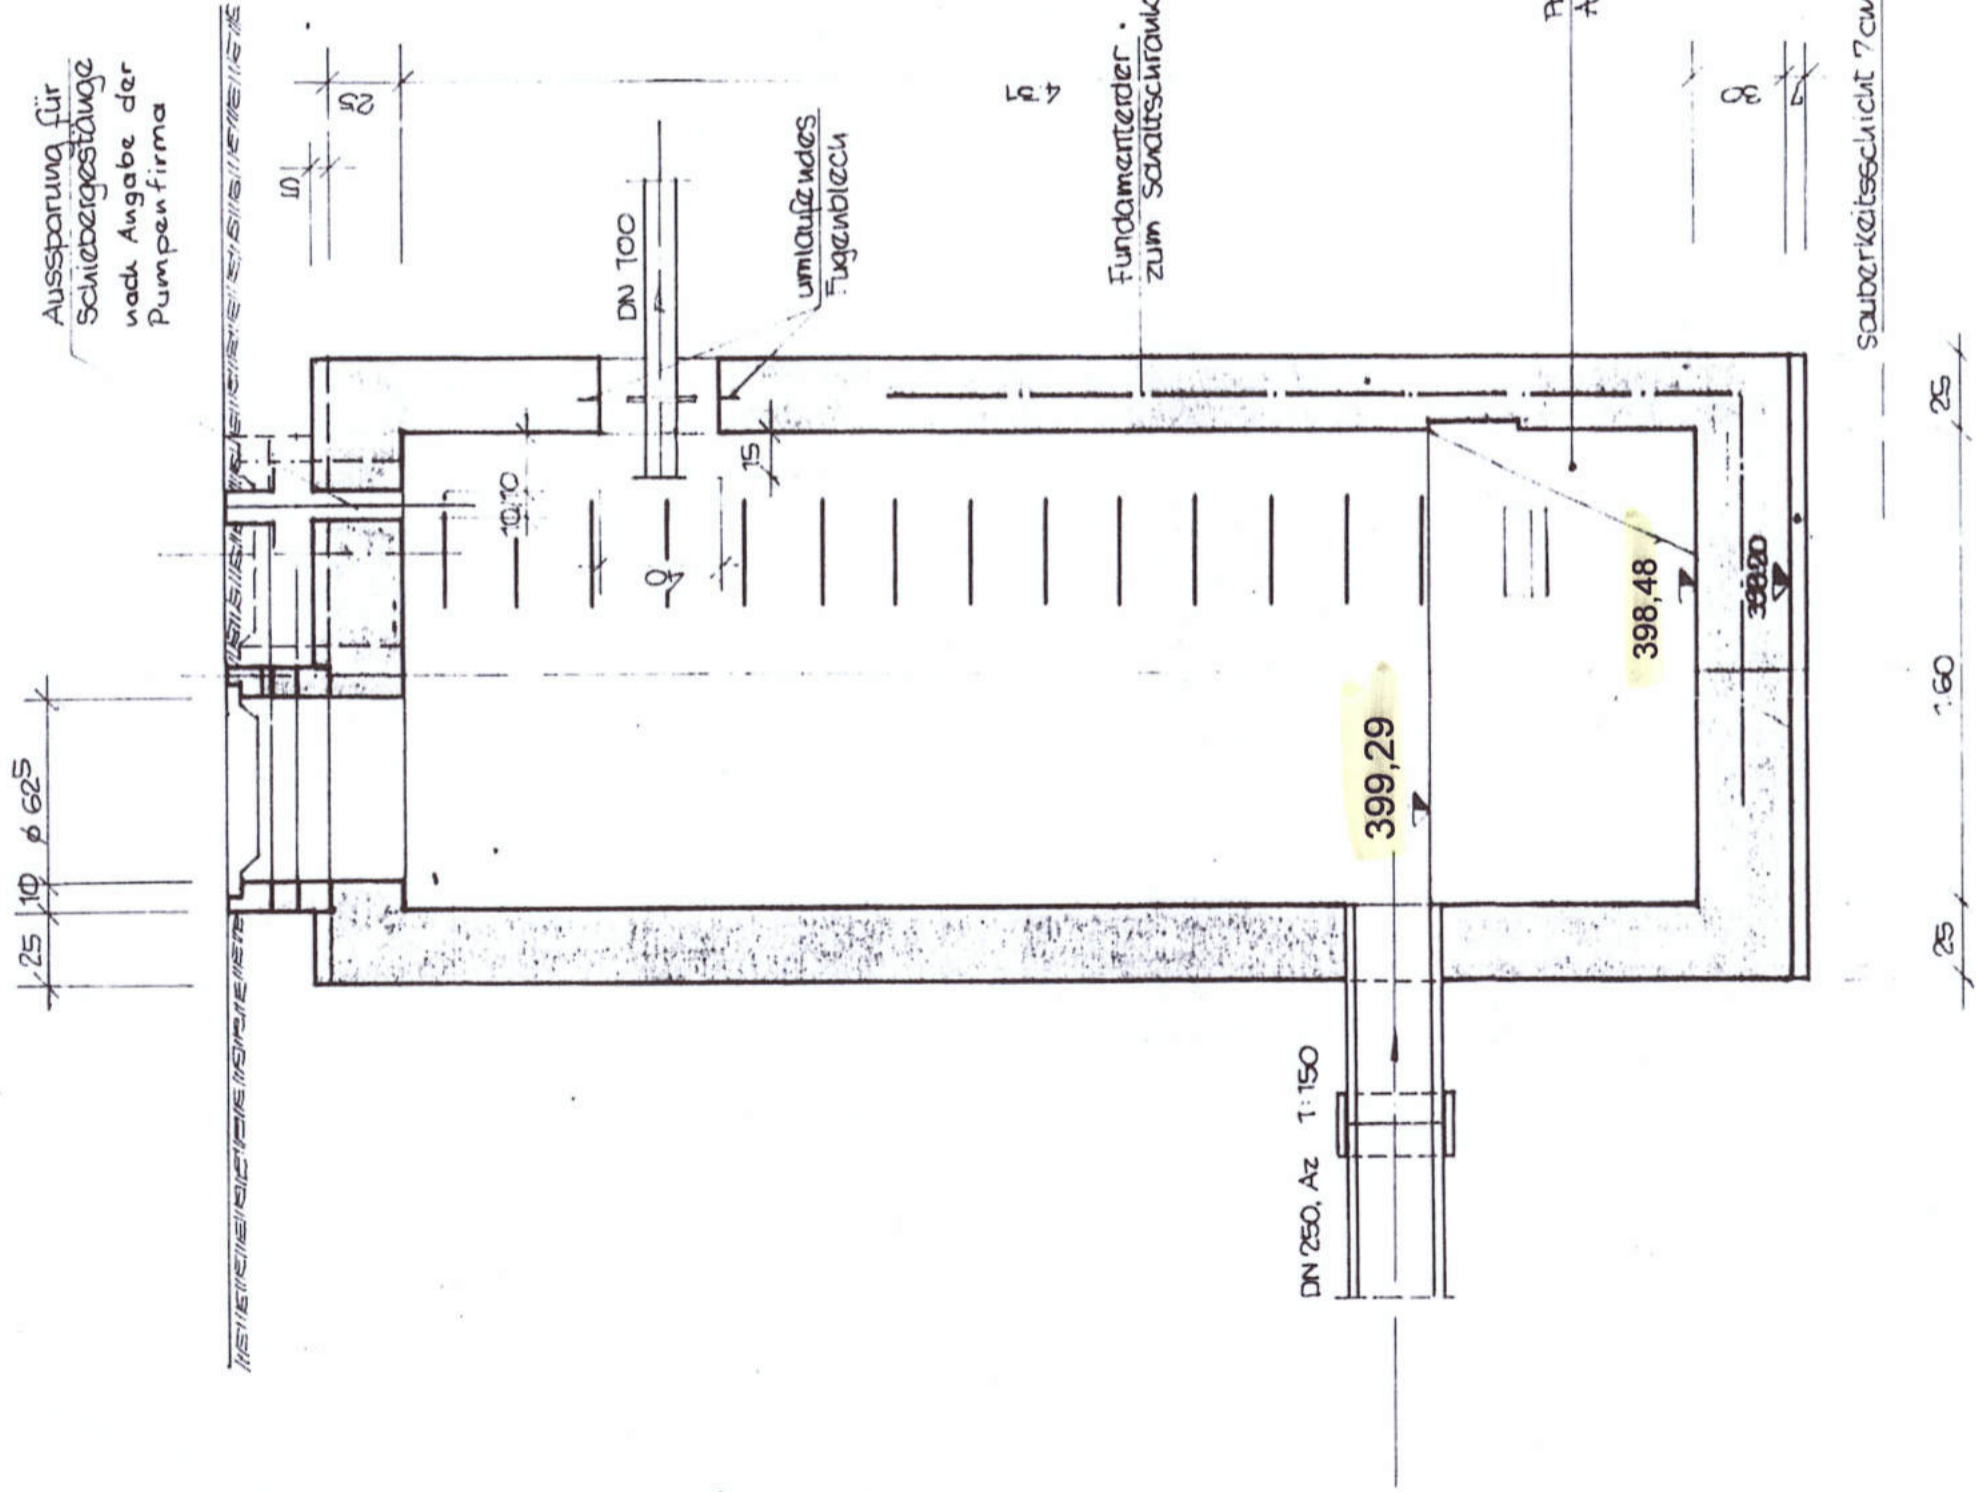

Schnitt B - B

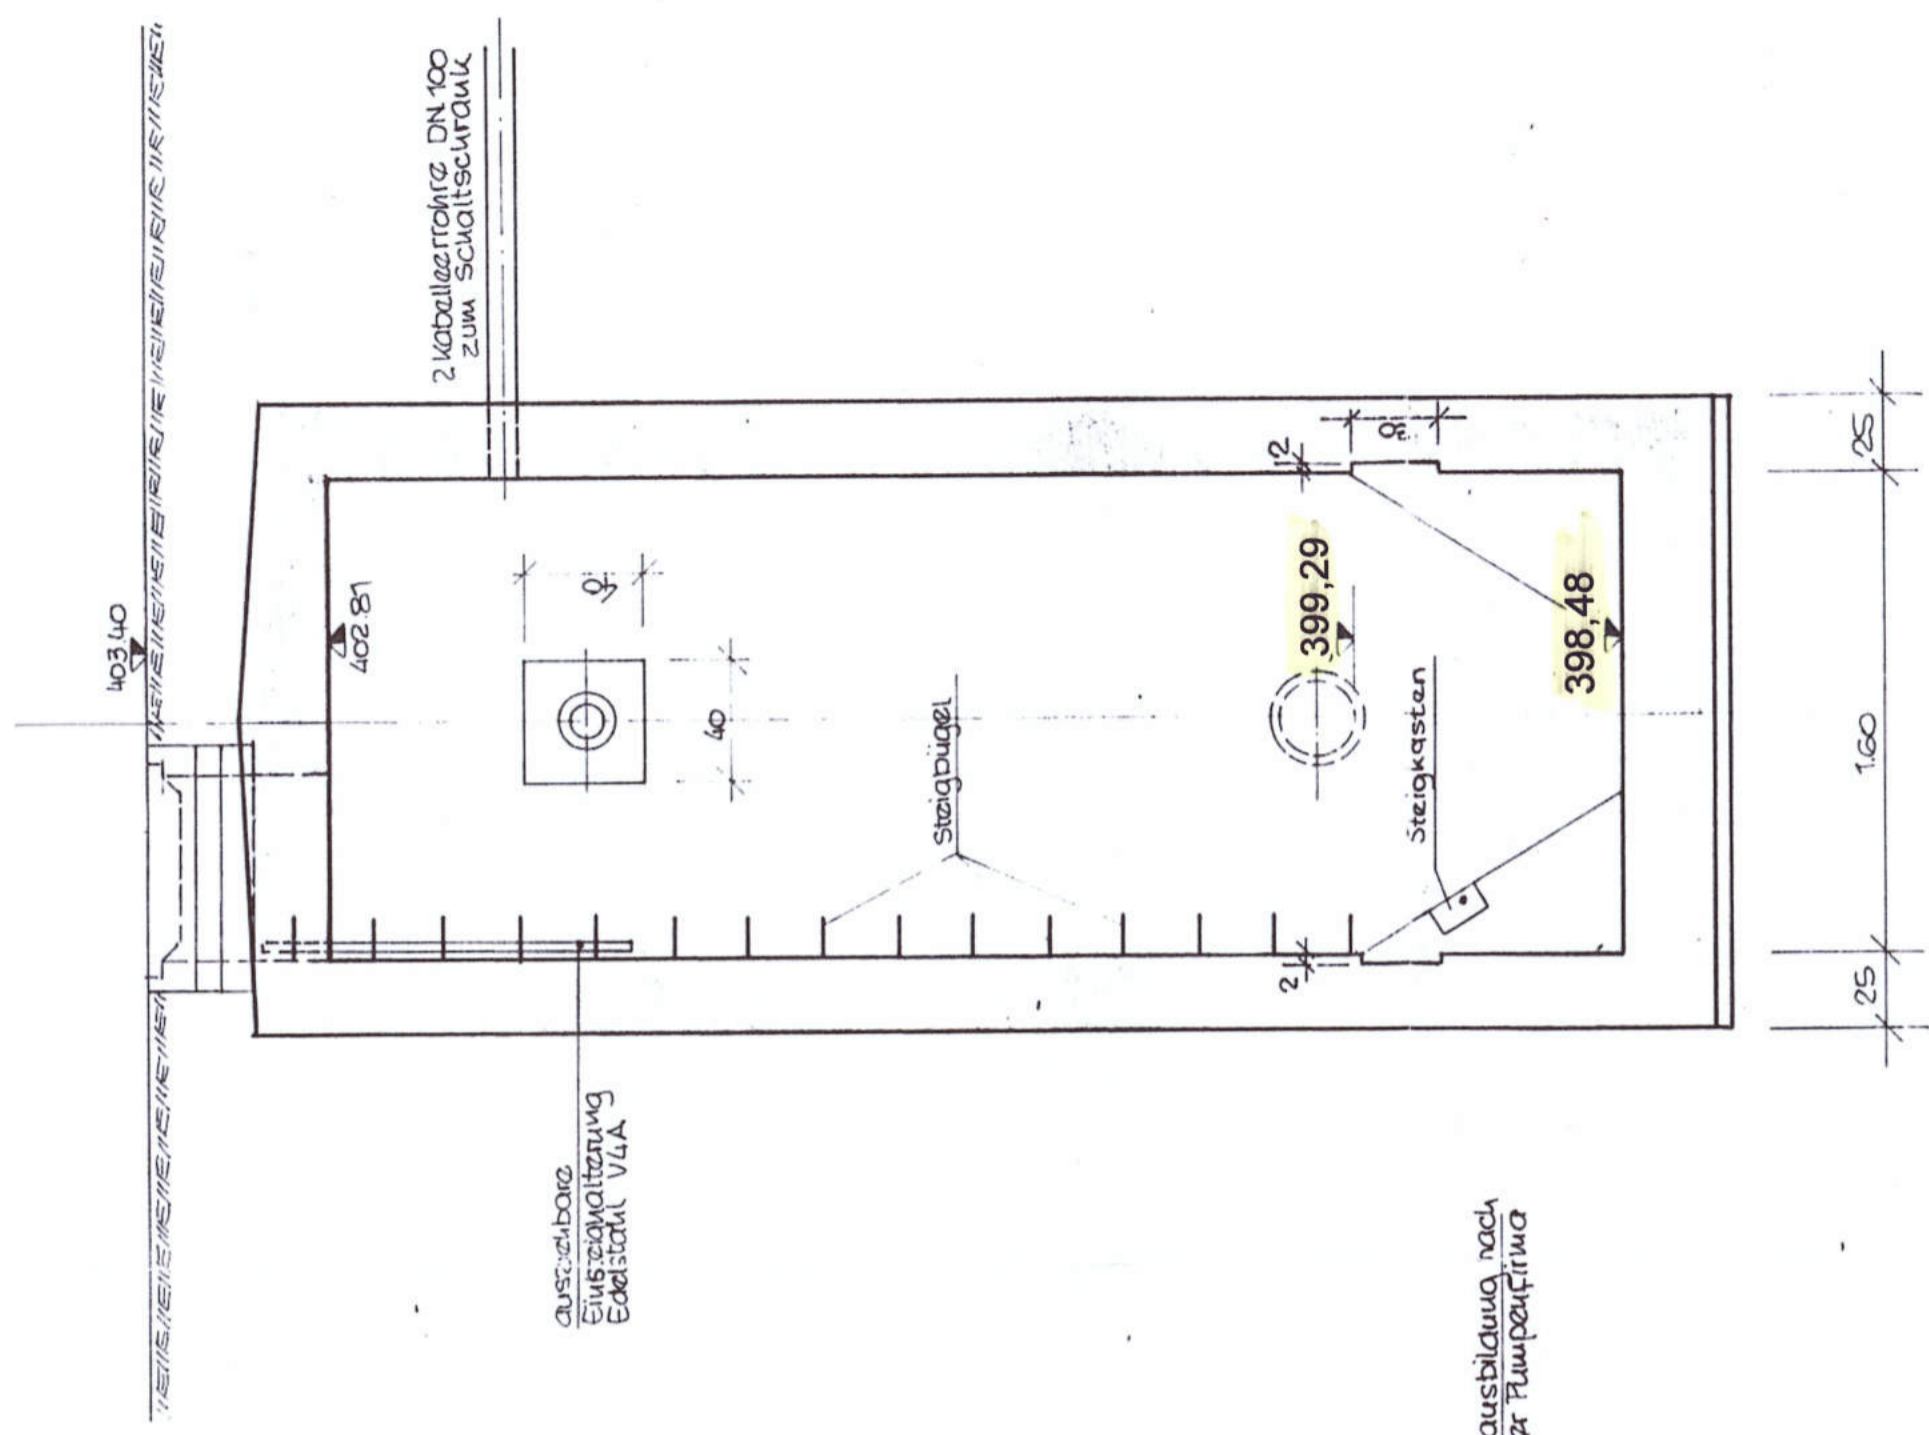

Grundriß

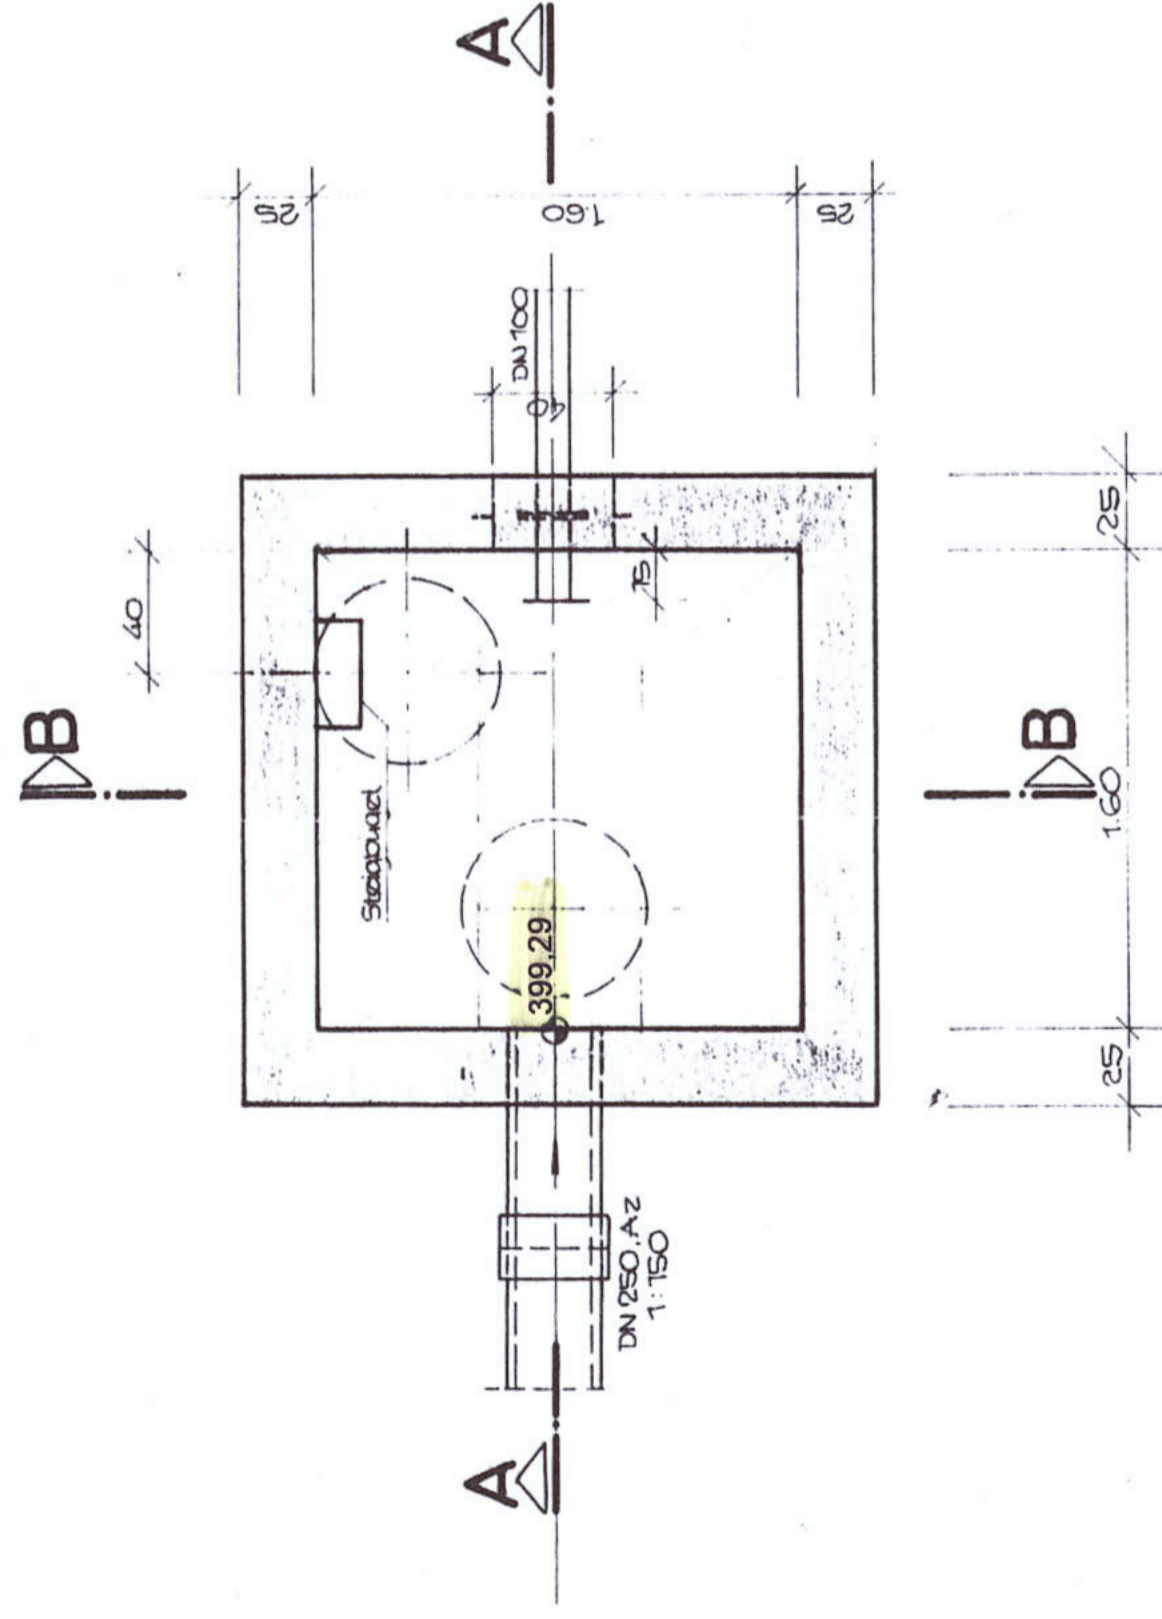

WBG Grafenwöhr

AWA Grafenwöhr – Wasserrechtsverfahren 2022

Bauwerksplan Nr. BW-018

Hinweis:
Raumhinne Maße und Höhenangaben wurden bei allen Bauwerken vor Ort überprüft und nach Bedarf redaktionell in den Plänen richtig gestellt.

Grafenwöhr, den 28.06.2022

05. Dez. 2000

Stadt Grafenwöhr

Wächter
Wächter
1. Bürgermeister



Architektur- & Ingenieurbüro
SCHULTES GmbH

Am Sauerbrunnen 1 92655 Grafenwöhr
Tel.: 09641 / 93 19 20 - 0 Fax: 09641 / 93 19 20 - 99
hochbau@alb-schultes.de alb-schultes.de

Bauherr:

Stadt Grafenwöhr

Bauvorhaben:

Abwasseranlage

Ortsteil Hammergünd
Hebewerk Graswehr
(Hebewerk 4)

Maßstab

1 : 25

GRAF-0001-P3/19

Datum

26.6.85 / 17.12.99

gez

Bohm Rummel Schaffler GmbH
Ingenieurbüro
Bohm Rummel Schaffler GmbH
81243 München, Bräuhofstr. 2

bearb.