
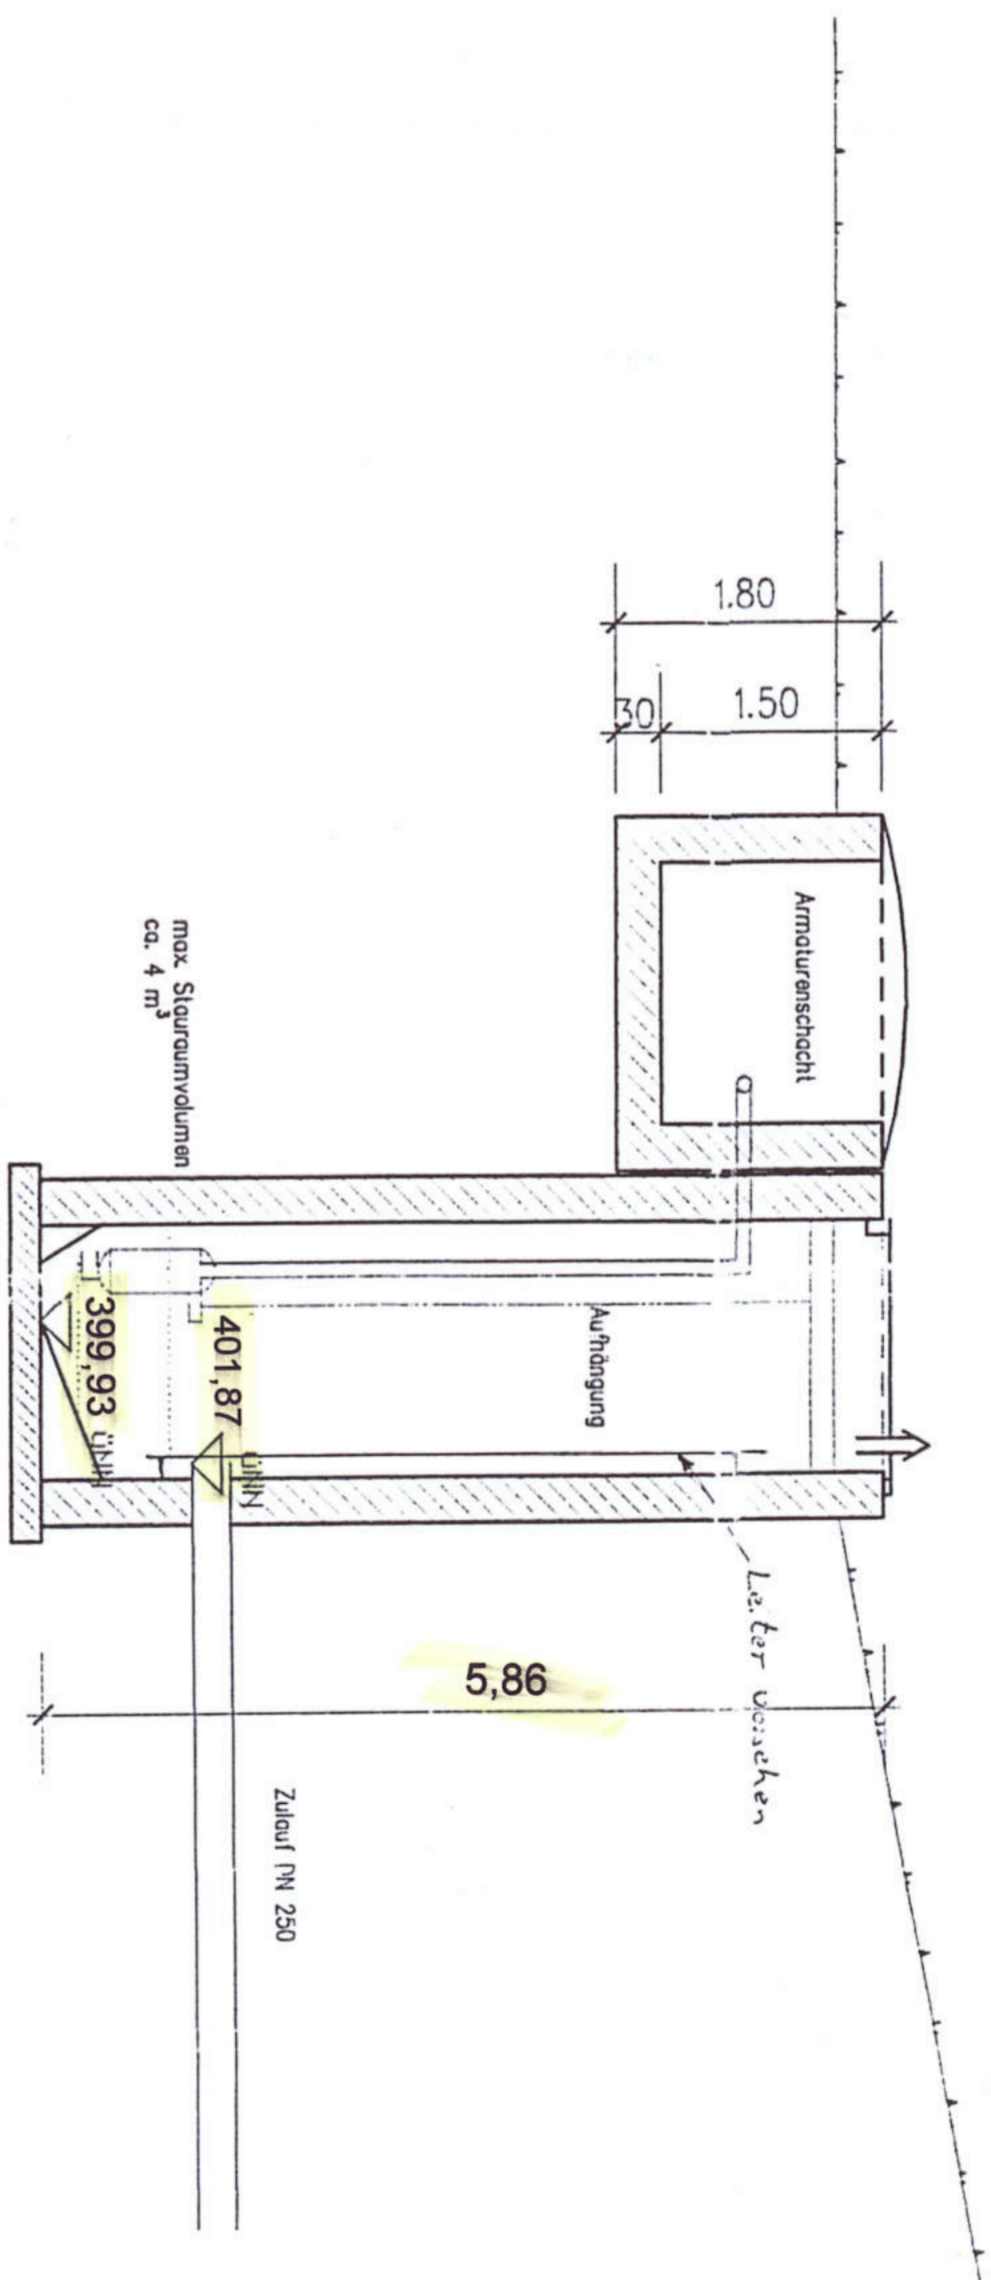


# Grundriss

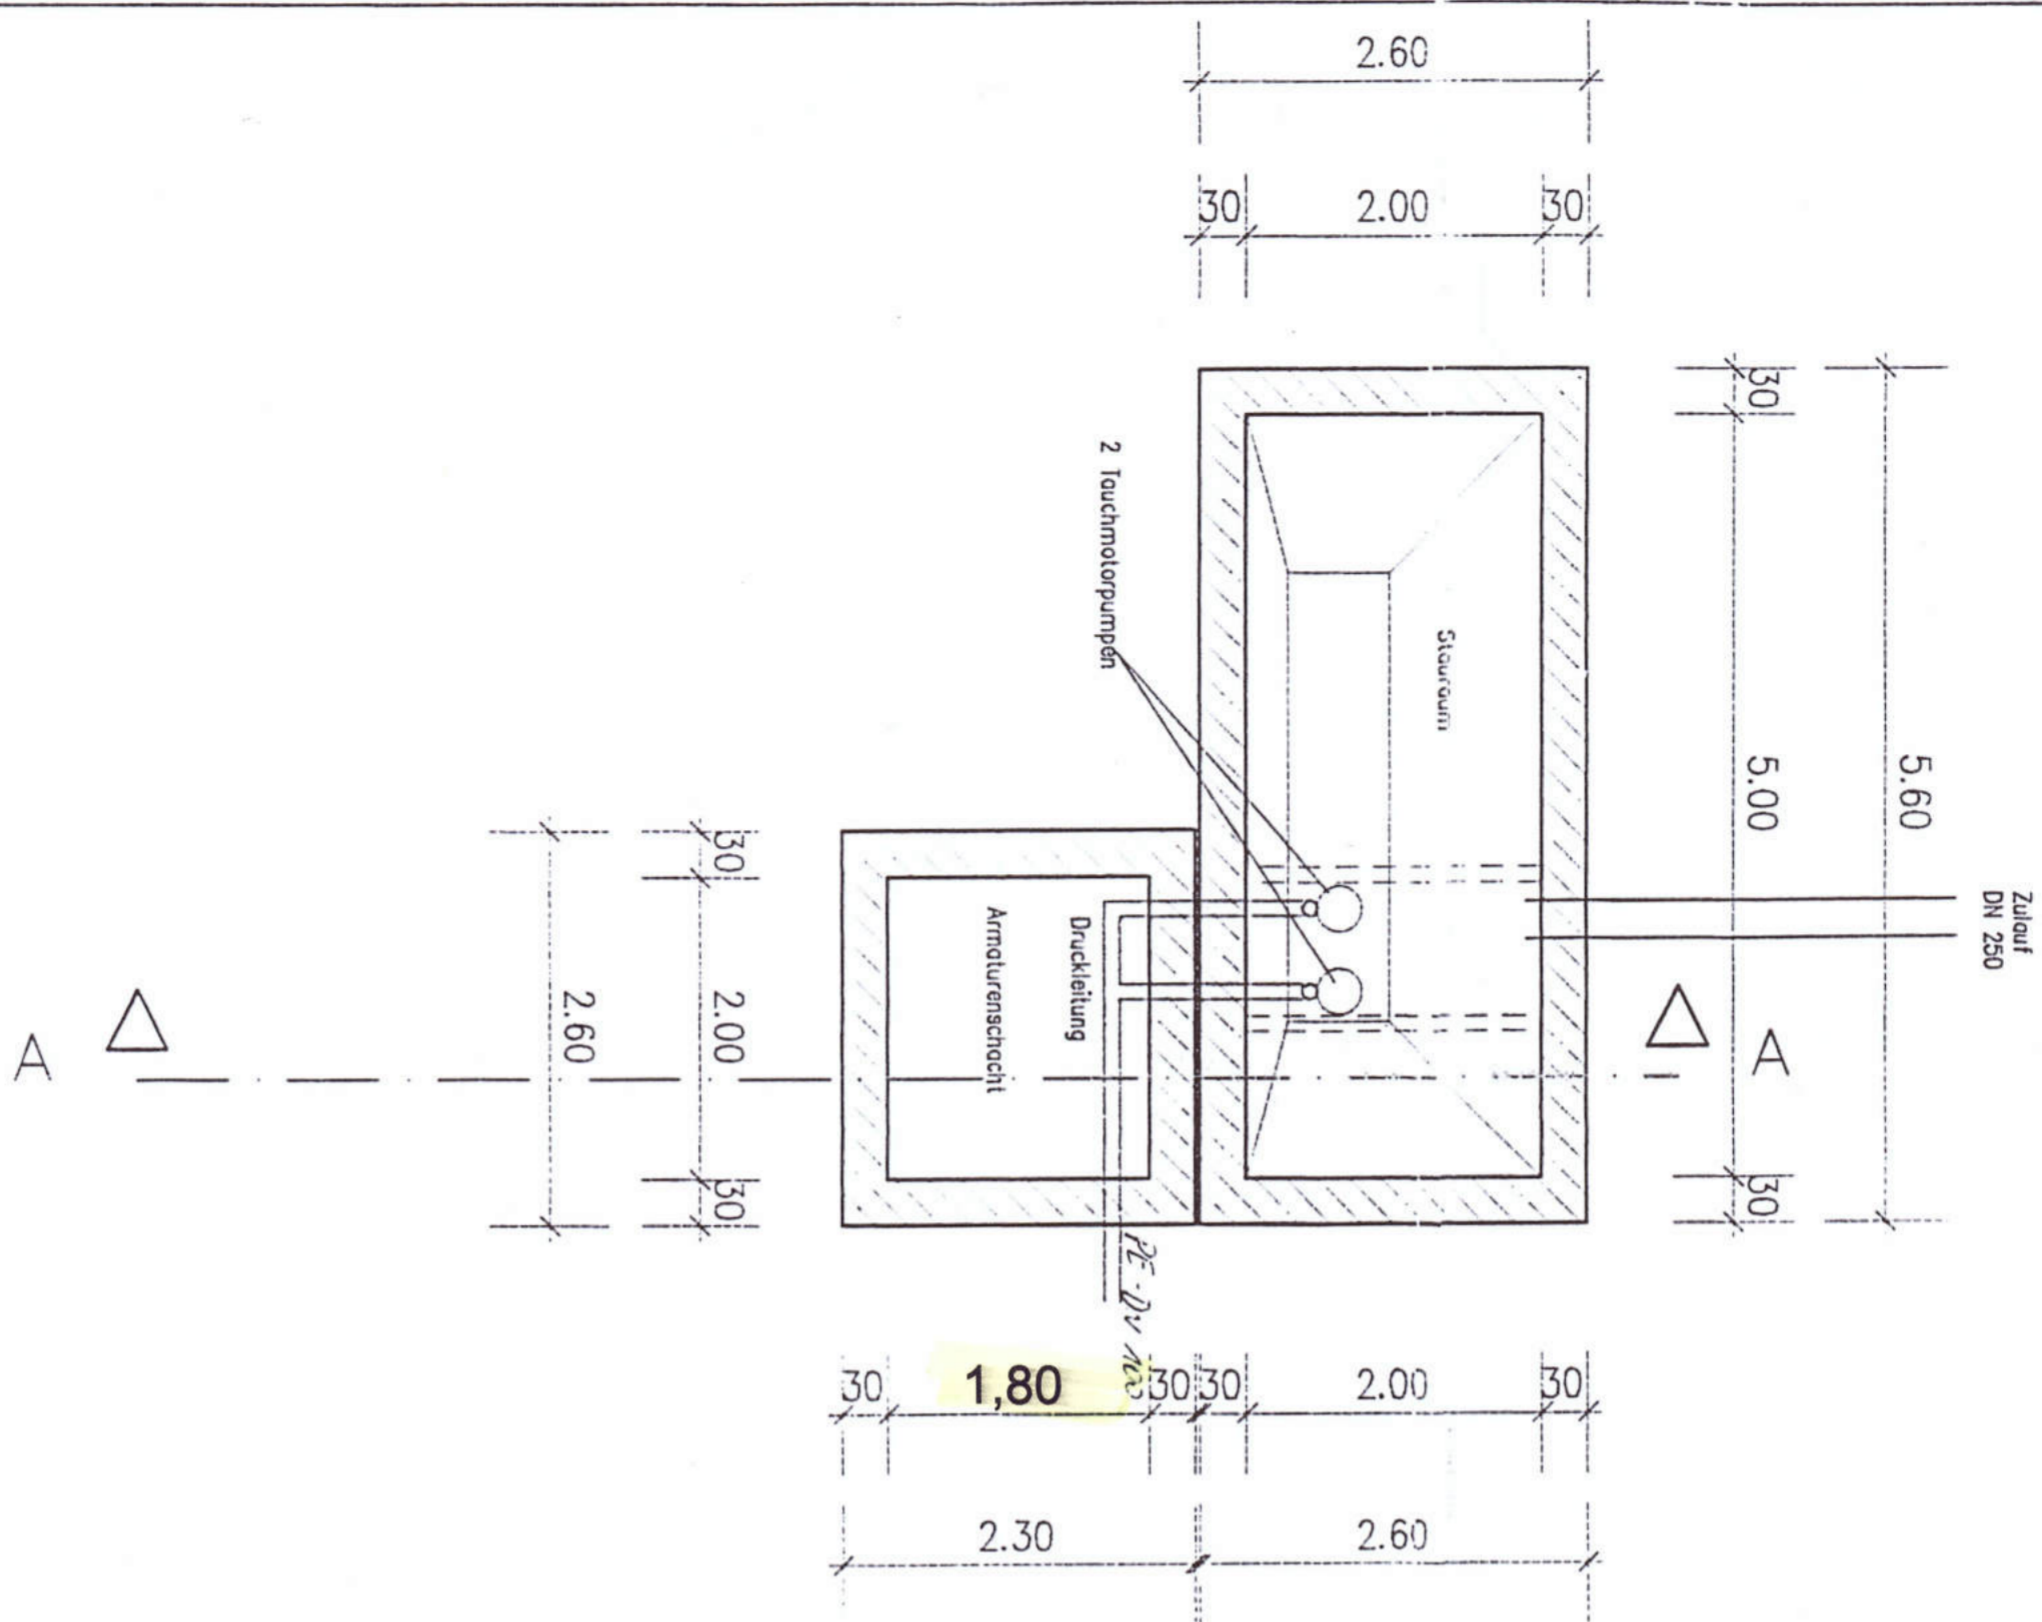

# Schnitt

WBG Grafenwöhr  
AWA Grafenwöhr – Wasserrechtsverfahren 2022  
Bauwerksplan Nr. BW-024

Hinweis:  
Rauminnenmaße und Höhenangaben wurden bei allen Bauwerken vor Ort überprüft und nach Bedarf redaktionell in den Plänen richtig gestellt.


Grafenwöhr, den 28.06.2022



Architektur- & Ingenieurbüro  
**SCHULTES GmbH**  
Am Sauerbrunnen 1 92655 Grafenwöhr  
Tel.: 09641 / 93 19 20 - 0 Fax: 09641 / 93 19 20 - 99  
hochbau@alb-schultes.de [tiefbau@alb-schultes.de](mailto:tiefbau@alb-schultes.de)

H. D. U. 1.000  
**Stadt Grafenwöhr**

Wachtler  
1. Bürgermeister

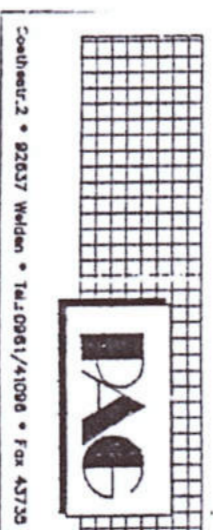

**Stadt Grafenwöhr**

**Abwasseranlage**

**Hebwerk "Am Flugplatz"**  
(Hebwerk 10)

Maststab:	1 : 50	GRAF-0001-P3/25
Datum:	26.6.85 / 17.12.99	Ingenieurbüro
gez.:		Edwin Rühmel / Schäffrig GmbH
bearb.:		81243 München, Erachthofstr. 2