
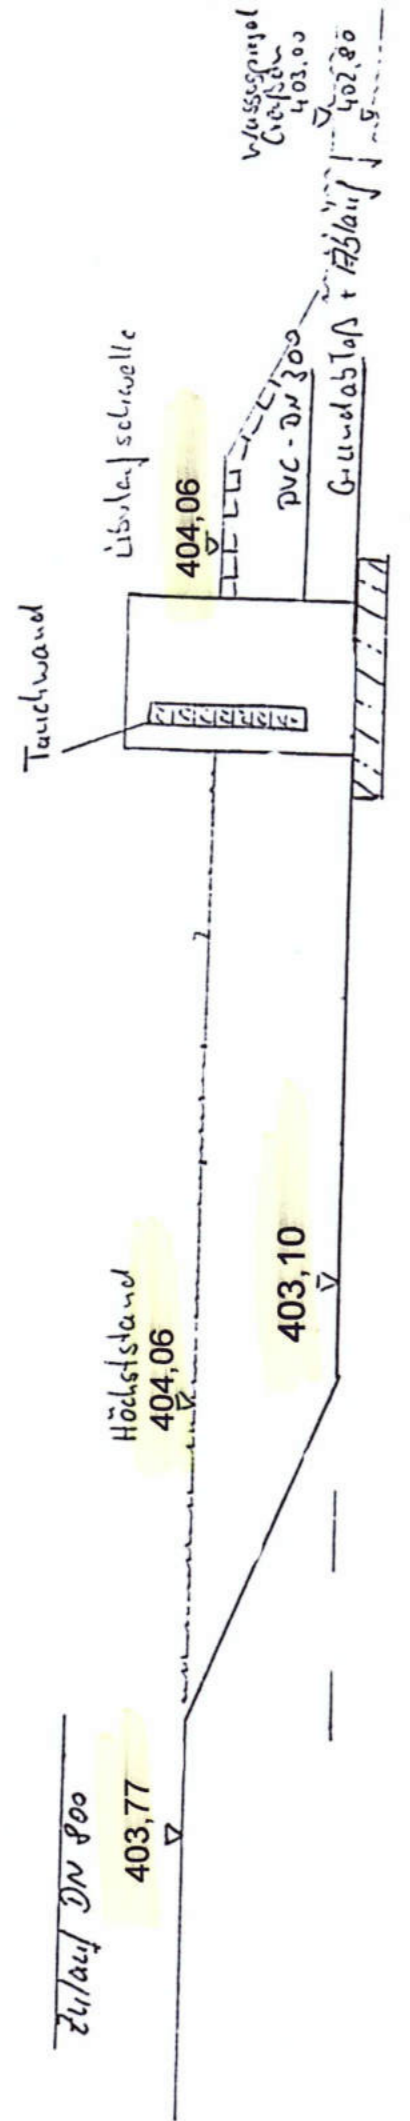
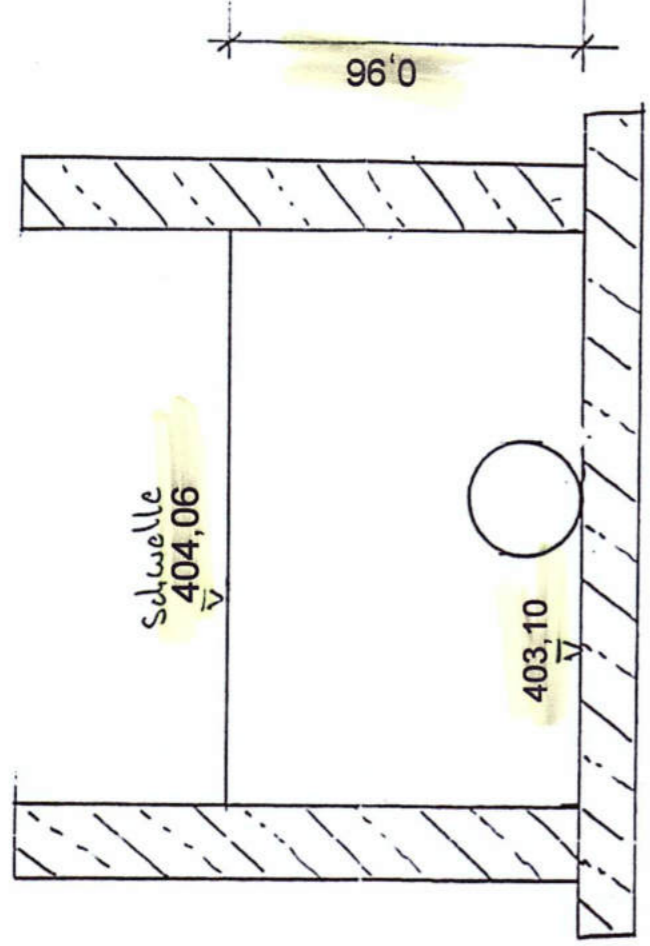


Schnitt

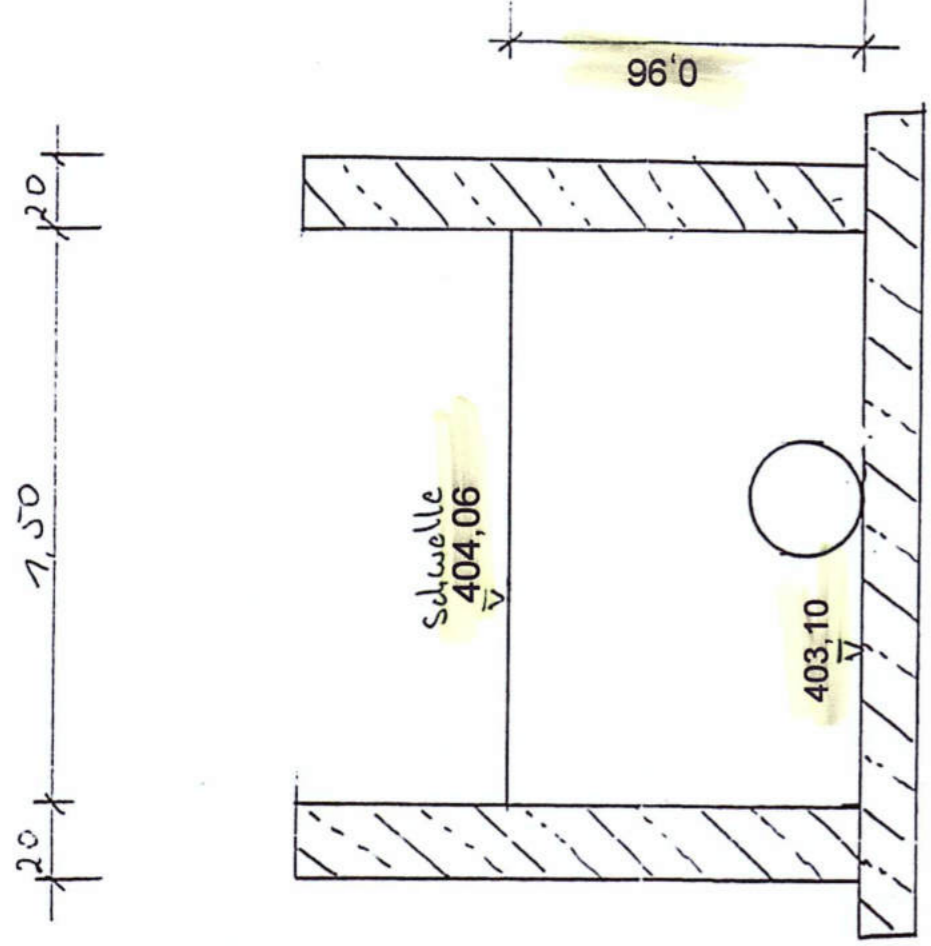

19.02.98

Geotechnik 2  
92037 Weiden  
Tel. 0961 / 41098  
Fax 0961 / 43735

19.02.98

Geotechnik 2  
92037 Weiden  
Tel. 0961 / 41098  
Fax 0961 / 43735



WBG Grafenwöhr  
AWA Grafenwöhr – Wasserrechtsverfahren 2022  
Bauwerksplan Nr. BW-027

Hinweis:  
Rauminnenmaße und Höhenangaben wurden bei allen Bauwerken vor Ort überprüft und nach Bedarf redaktionell in den Plänen richtig gestellt.

Grafenwöhr, den 28.06.2022



Architektur- & Ingenieurbüro  
**SCHULTES GmbH**  
Am Sauerbrunnen 1 92655 Grafenwöhr  
Tel: 09641 / 93 19 20 - 0 Fax: 09641 / 93 19 20 - 99  
hochbau@alb-schultes.de [alb-schultes.de](mailto:alb-schultes.de)

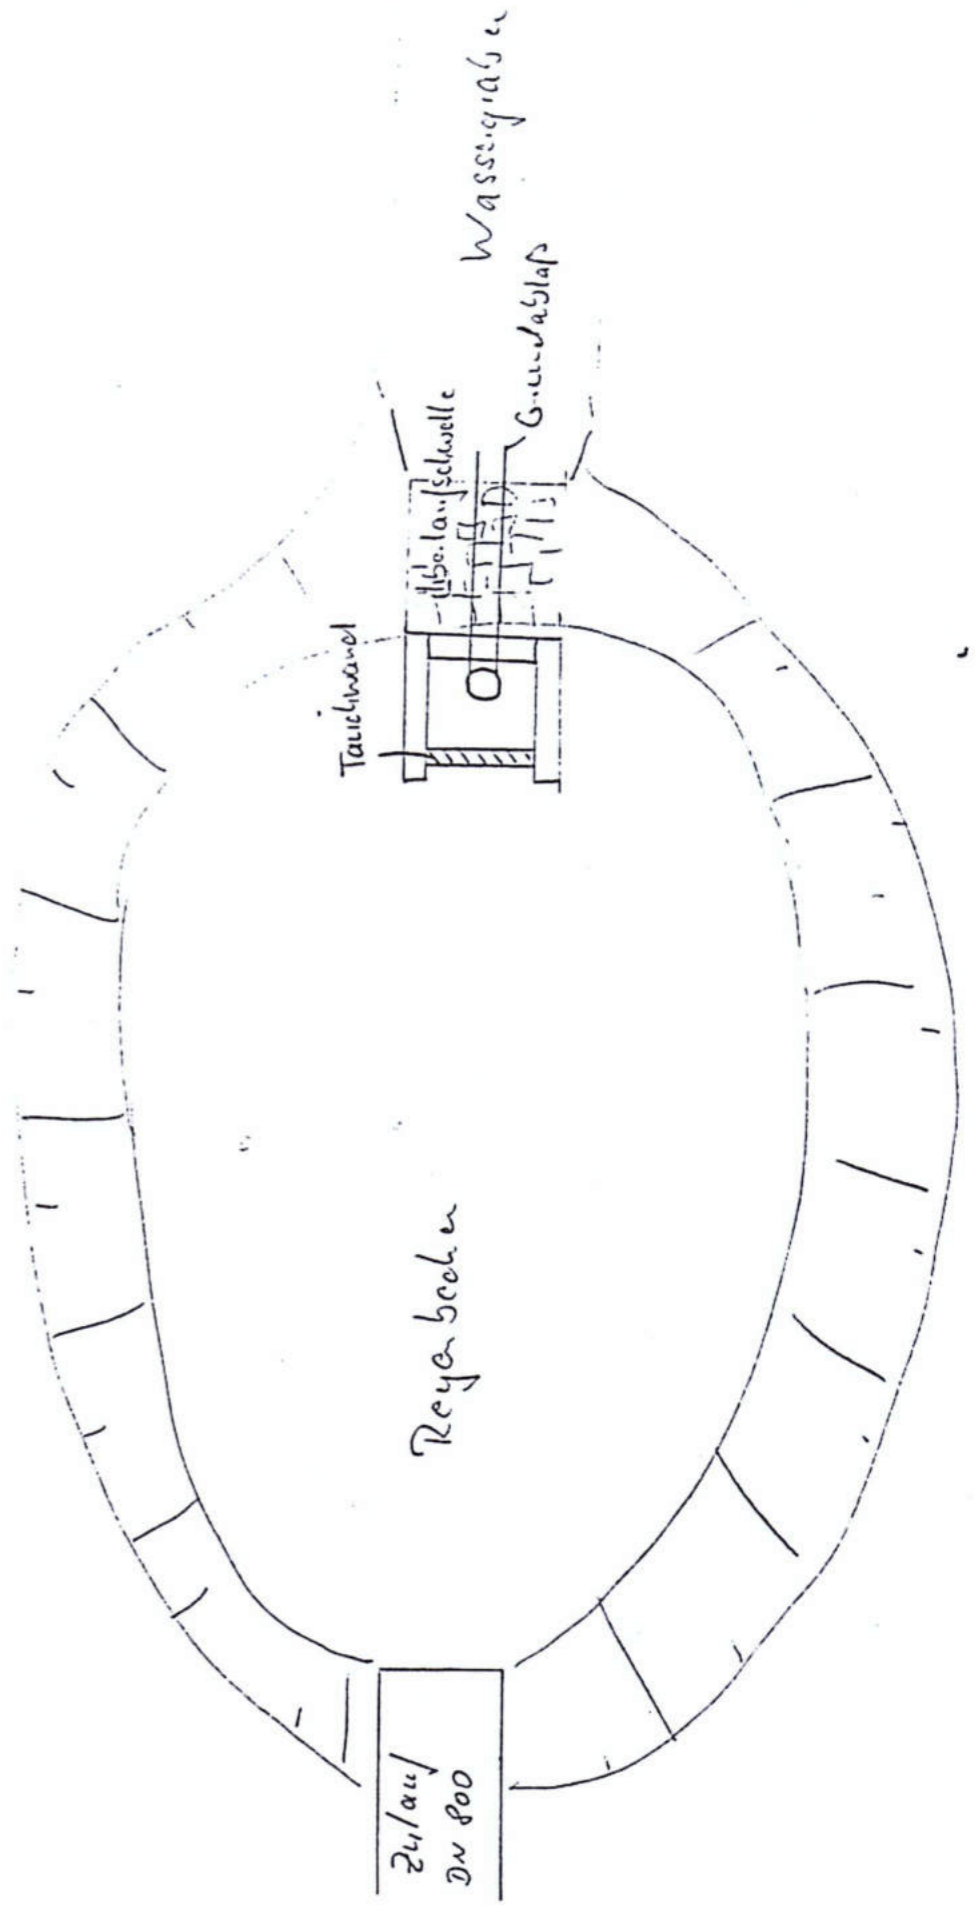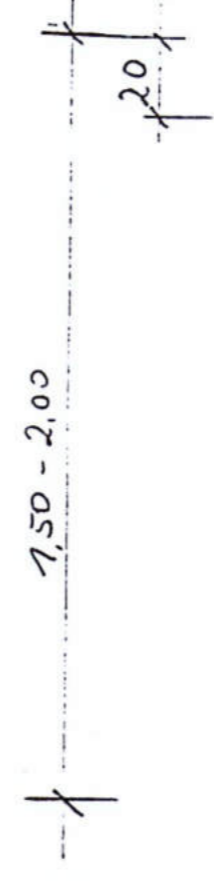


19.02.98

Geotechnik 2  
92037 Weiden

19.02.98

Geotechnik 2  
92037 Weiden

05. Dez. 2011  
**Stadt Grafenwöhr**  
*Wächter*  
Wächter  
1. Bürgermeister

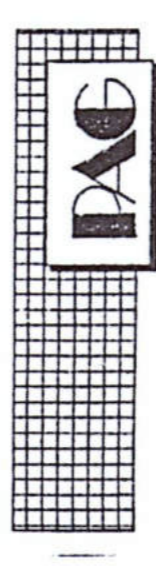

Bauherr:	Stadt Grafenwöhr		
Bauvorhaben:	Abwasseranlage		
Maßstab:	1 : 50 / 100	GRAF-0001-P3/16	
Datum:	26.6.85 / 17.12.99	Ingenieurbüro	
gez.:	<i>Böhm, Rummel, Schaffler GmbH</i>		
bearb.:	81243 München, Brachvogelstr. 2		