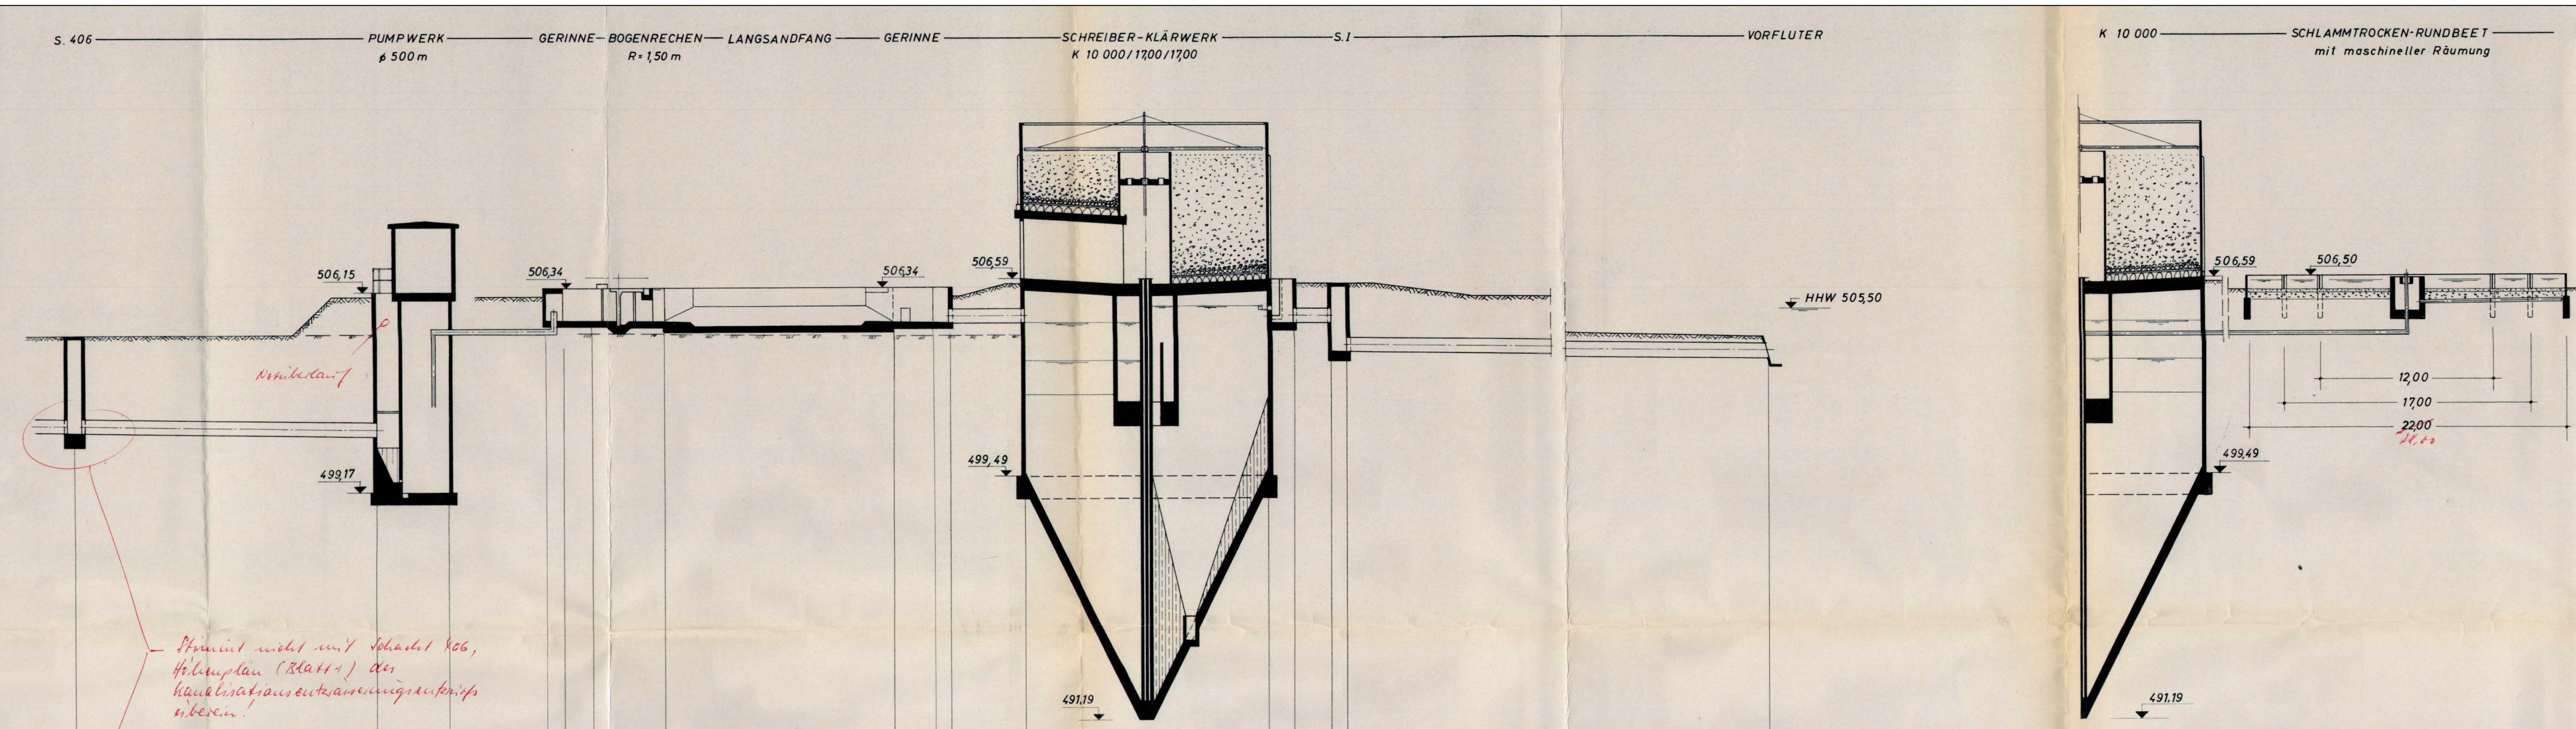

Zeile	Werte
Länge in m	21,00 · ø 5,00 · 7,00 · 1,0 · 2,00 · 6,00 · 15,66 · 4,00 · 1,0 · 6,00 · 17,00 · 1,55 · 2,50 · 1,0 · 42,00
Rohrdurchmesser in mm	500 · 250 · □ 500 · □ 500 · □ 500 · 500 · 500 · 500
Rohrsohlengefälle	1:150 ! · Druckleitung · 1:100 · 1:200 · 1:200 · 1:125 · 1:200
Rohrsohle	501,30 · 501,16 · 505,20 · 505,18 · 505,13 · 505,05 · 505,03 · 505,01 · 505,01 · 504,39 · 504,01 · 503,80
Gelände neu	506,00 · 506,00 · 506,45 · 506,00
Gelände alt	504,50 · 504,50 · 504,50

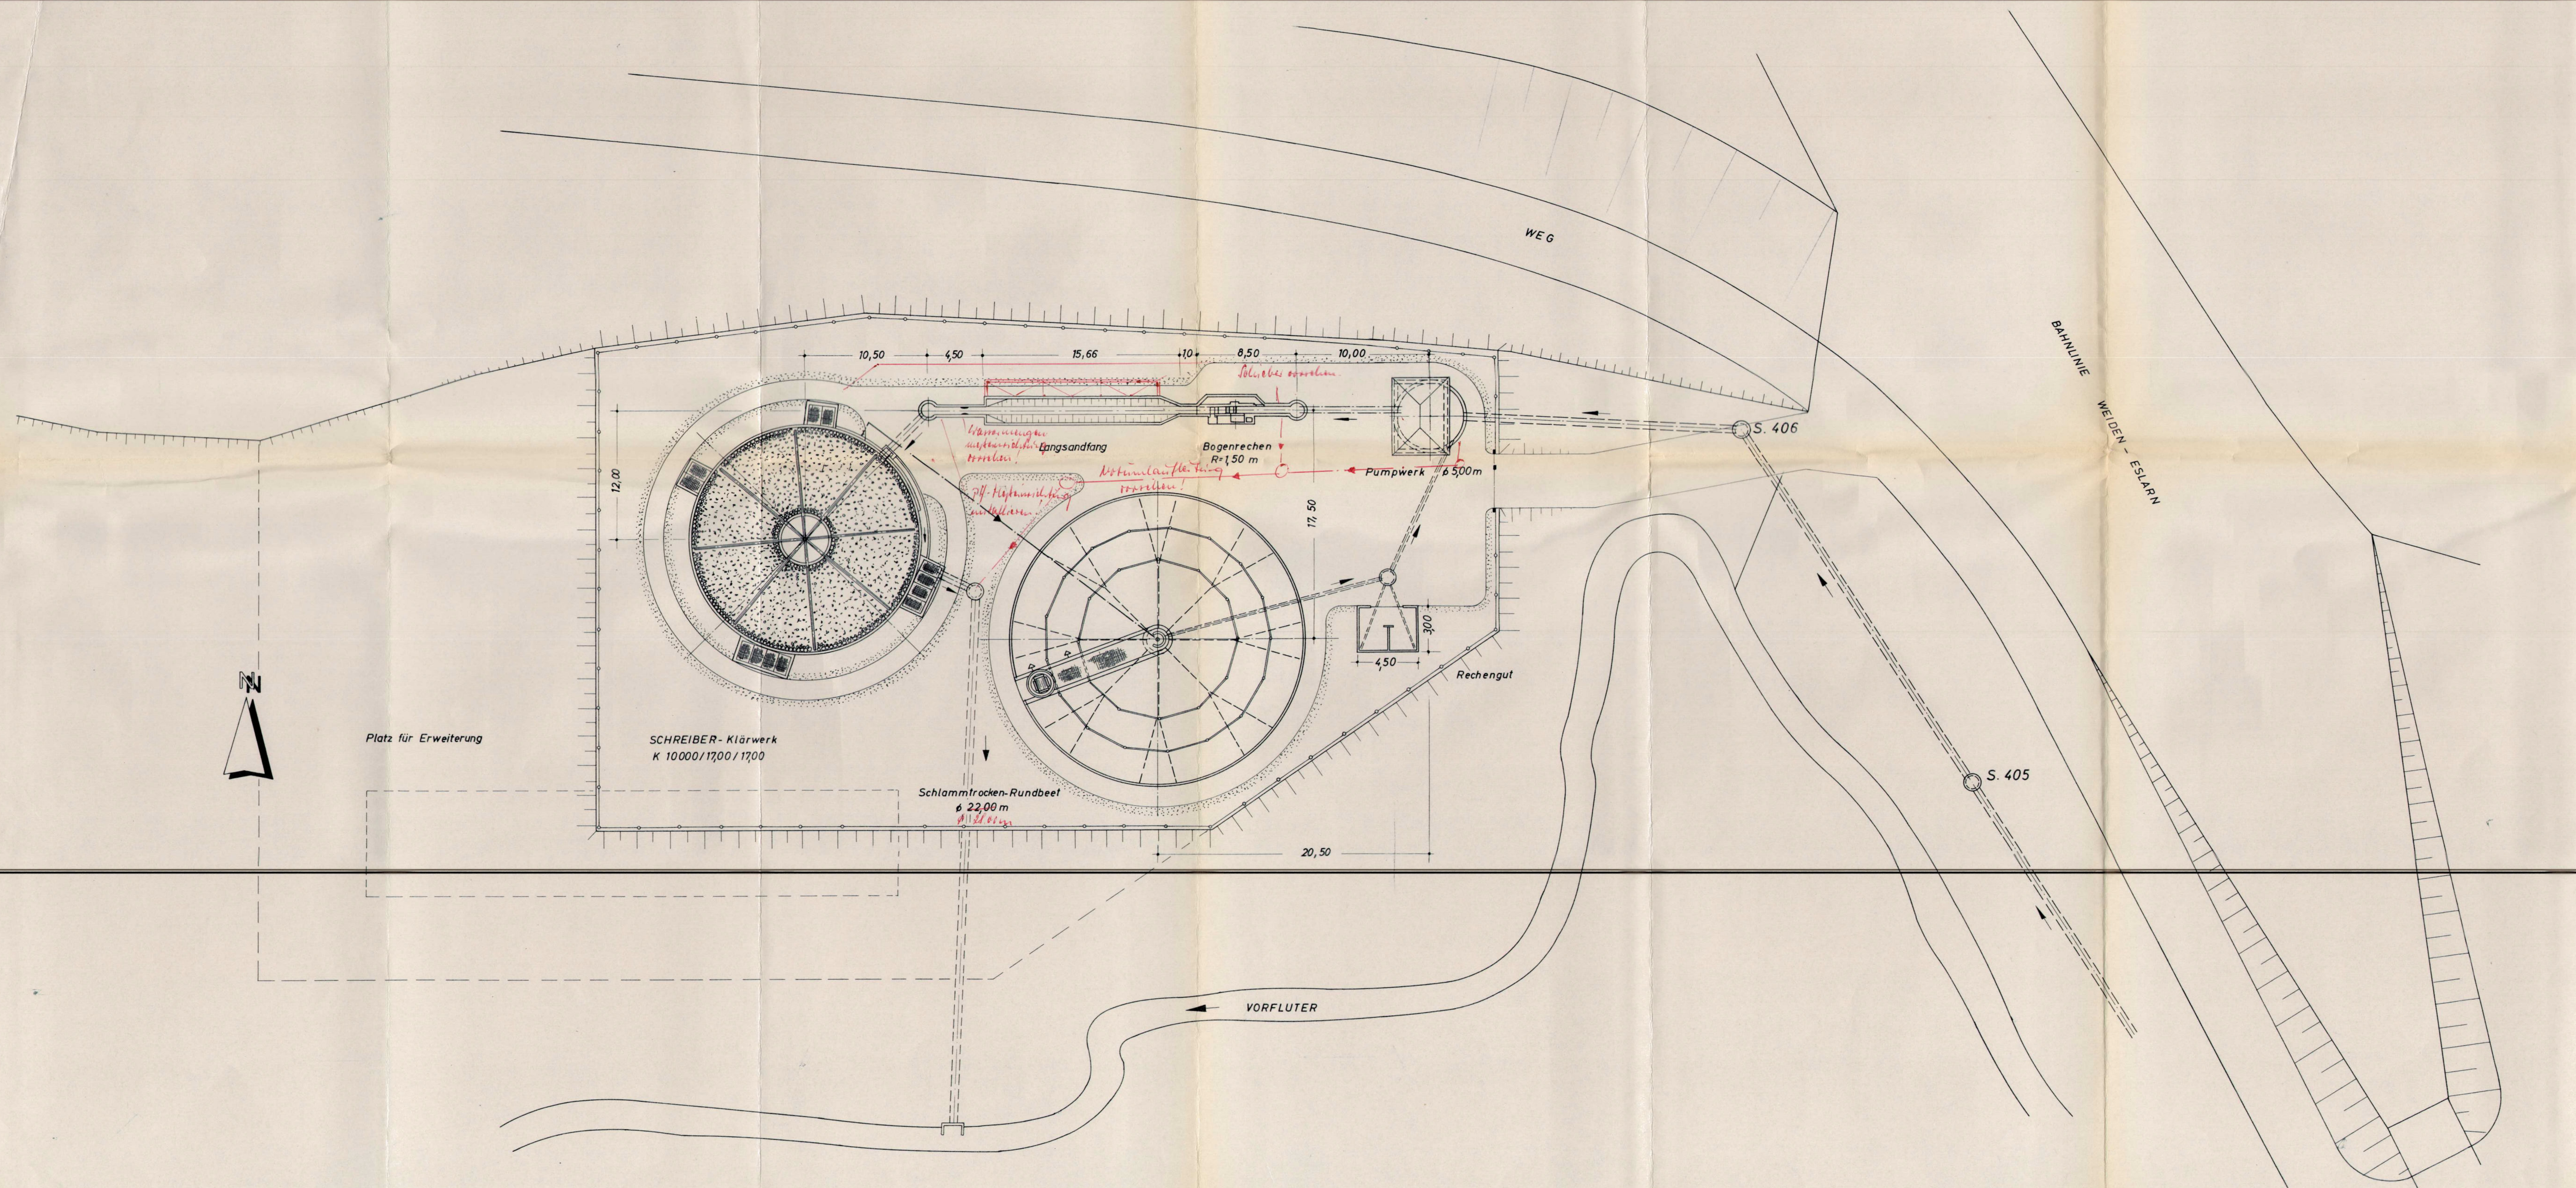

Genehmigt mit Bescheid des Landratsamtes Vohenstrauß vom 15.3.1971 Nr. I-632-105
Vohenstrauß, den 15.3.1971
Landratsamt:

Im wasserrechtl. Verfahren geprüft
Amtl. Sachverständiger
Bayer. Landesamt f. Wasserversorgung u. Gewässerschutz
München, den 26.3.1971
(Name) (Dienststellung)

Zur Kenntnis gegeben nur unter Vorbehalt der Geheimhaltungsverpflichtung im Sinne des Urheber- und Patentrechtes.

Der Entwurfsbearbeiter:

Der Bauherr: Markt Eslarn/Opf. Kreis: Vohenstrauß, Bayern - 1. Bürgermeister

in Zusammenarbeit

Schreiber-Kläranlagen
Dr.-Ing. Aug. Schreiber KG
Langenhagen-Hannover
Imhoffstr. 6-16; Tel. (0511)* 730141

Bauvorhaben:
Kläranlage für die Marktgem. Eslarn

Darstellung:
Lageplan und Höhenschnitt

M.d.H. 1:100	gezeichnet: 14.8.68 Fun.	geändert:	
M.d.L. 1:200	geprüft:	Zeichnung:	953 / 73 184 / 1

Markt Eslarn
Marktplatz 1
92693 Eslarn
AUFTRAGGEBER

Auftraggeber — Eslarn, Ort, Datum

Beratende Ingenieure
Bauingenieurwesen
Kettelerstraße 11 . 92637 Weiden i. d. OPf.
AUFTRAGNEHMER

zwick ingenieure — Wir schaffen Verbindungen seit 1969

T. Gollwitzer gez. von
G. Schwab gepr. von

Auftragnehmer — Weiden, 20.06.2023 Ort, Datum

Ertüchtigung der Kläranlage
Ausbaugröße 4.800 EW (BSB_5)
PROJEKT

Lageplan und Höhenschnitt
PLANART (Bestandspläne 1970)

Z054-091-37
PLANNUMMER

Entwurfsplanung
LEISTUNGSPHASE

1:100; 1:200
MASSTAB