Grundriss

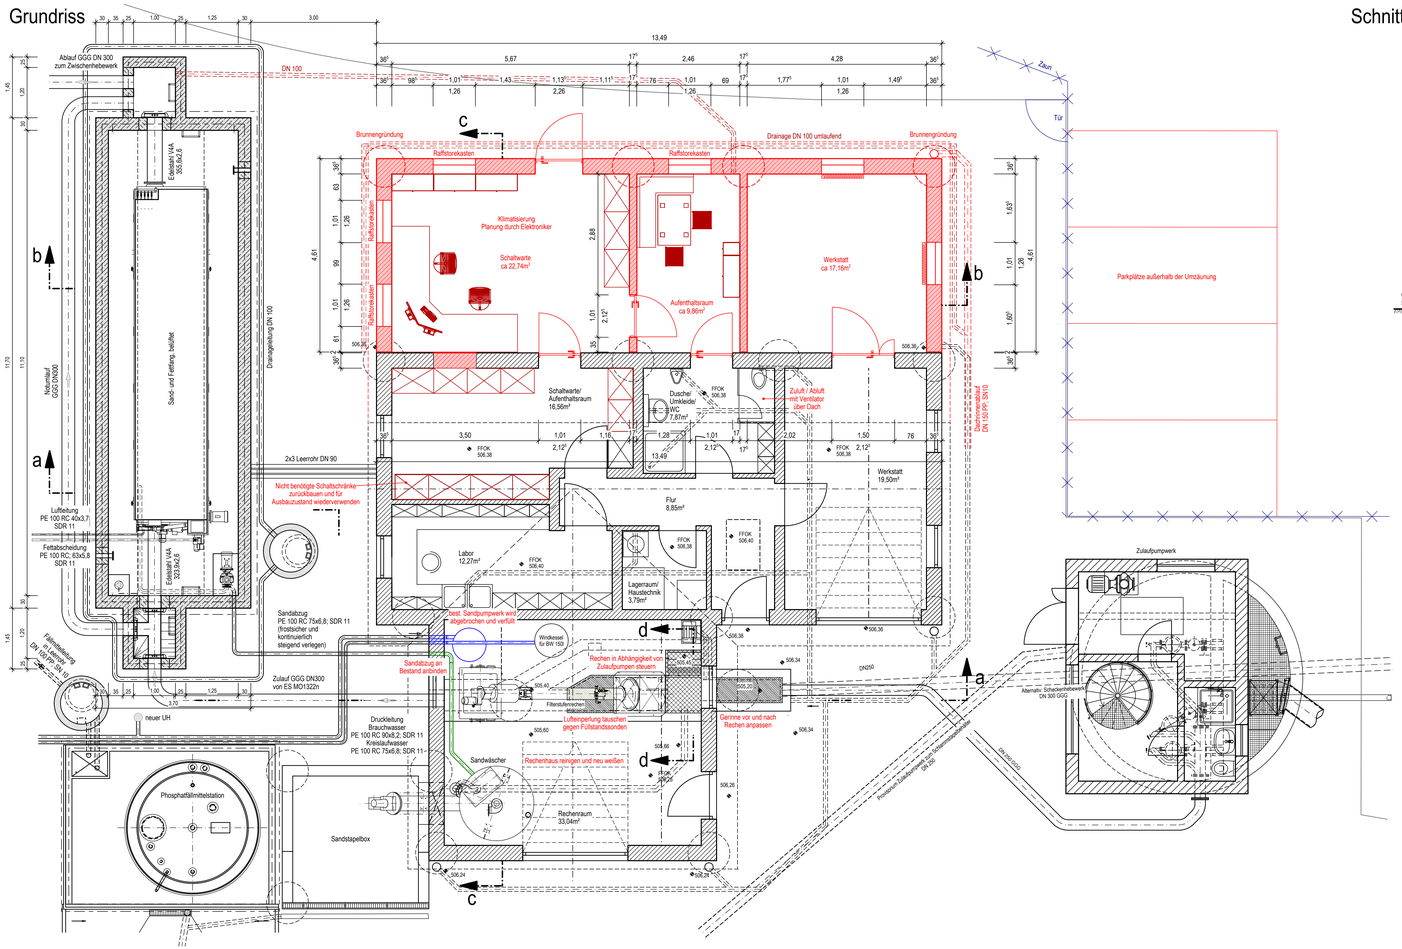

Schnitt c-c

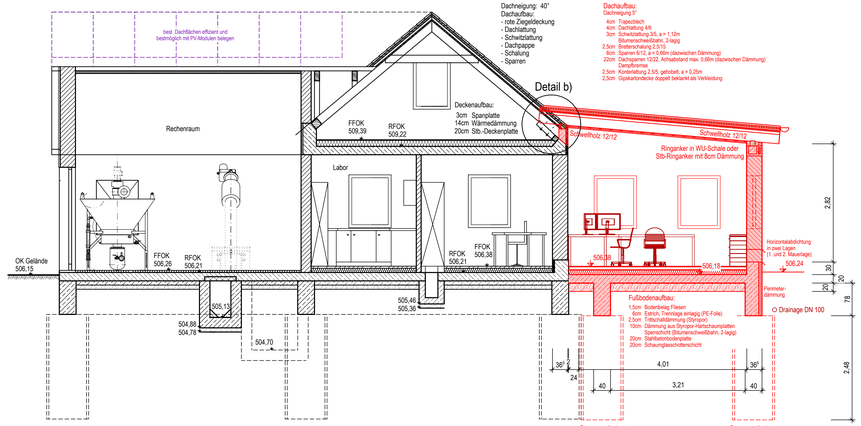

Schnitt d-d

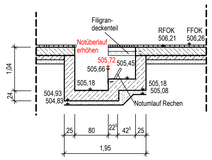

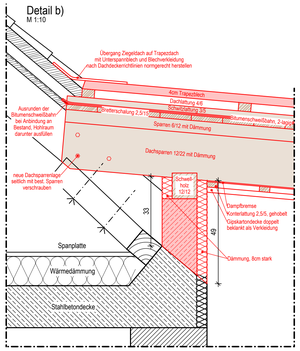

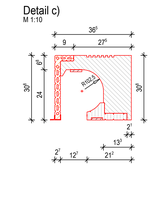

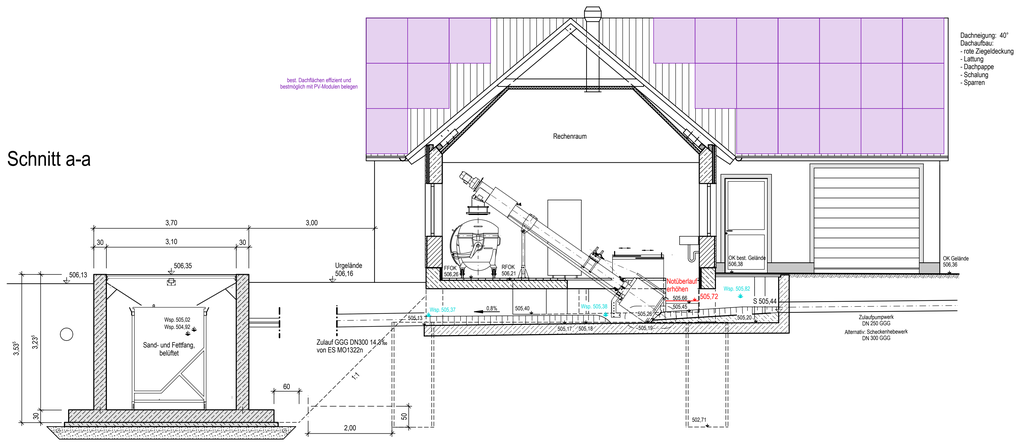

Schnitt a-a

Schnitt b-b

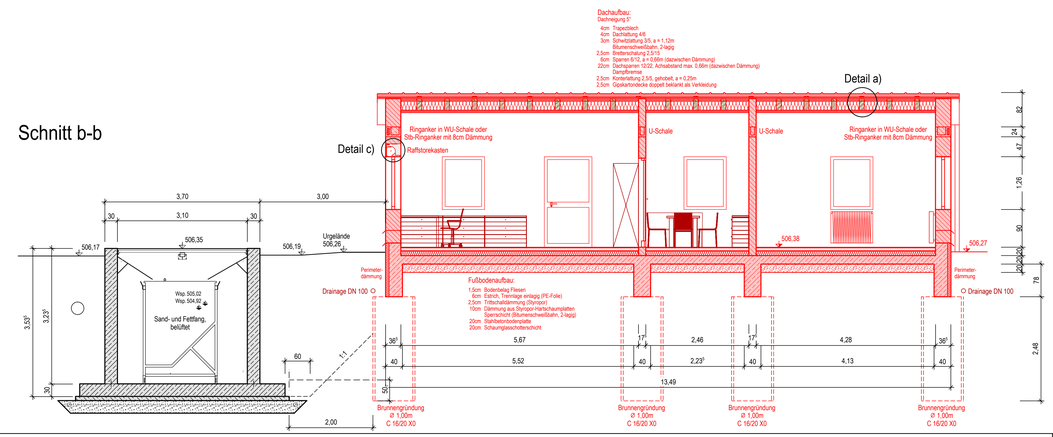

Zeichenerklärung:

maximaler Wasserspiegel

Kabelverlauf siehe Lageplan Elektroplaner

Markt Eslarn
Marktplatz 1
92693 Eslarn
AUFTRAGGEBER

Auftraggeber

Eslarn,
Ort, Datum

Beratende Ingenieure
Bauingenieurwesen
Kettelerstraße 11 . 92637 Weiden i. d. OPf.
AUFTRAGNEHMER

zwick ingenieure mit schaffen Verbindungen seit 1969

K. Schemmel
gez. von

G. Schwab
gegr. von

Auftragnehmer

Weiden, 20.06.2023
Ort, Datum

Ertüchtigung der Kläranlage
Ausbaugröße 4.800 EW (BSB_5)
PROJEKT

Betriebsgebäude Anbau
Grundriss, Schnitte
PLANART

Z054-091-19
PLANNUMMER

Entwurfsplanung
LEISTUNGSPHASE

1:50, 1:10
MASSSTAB