

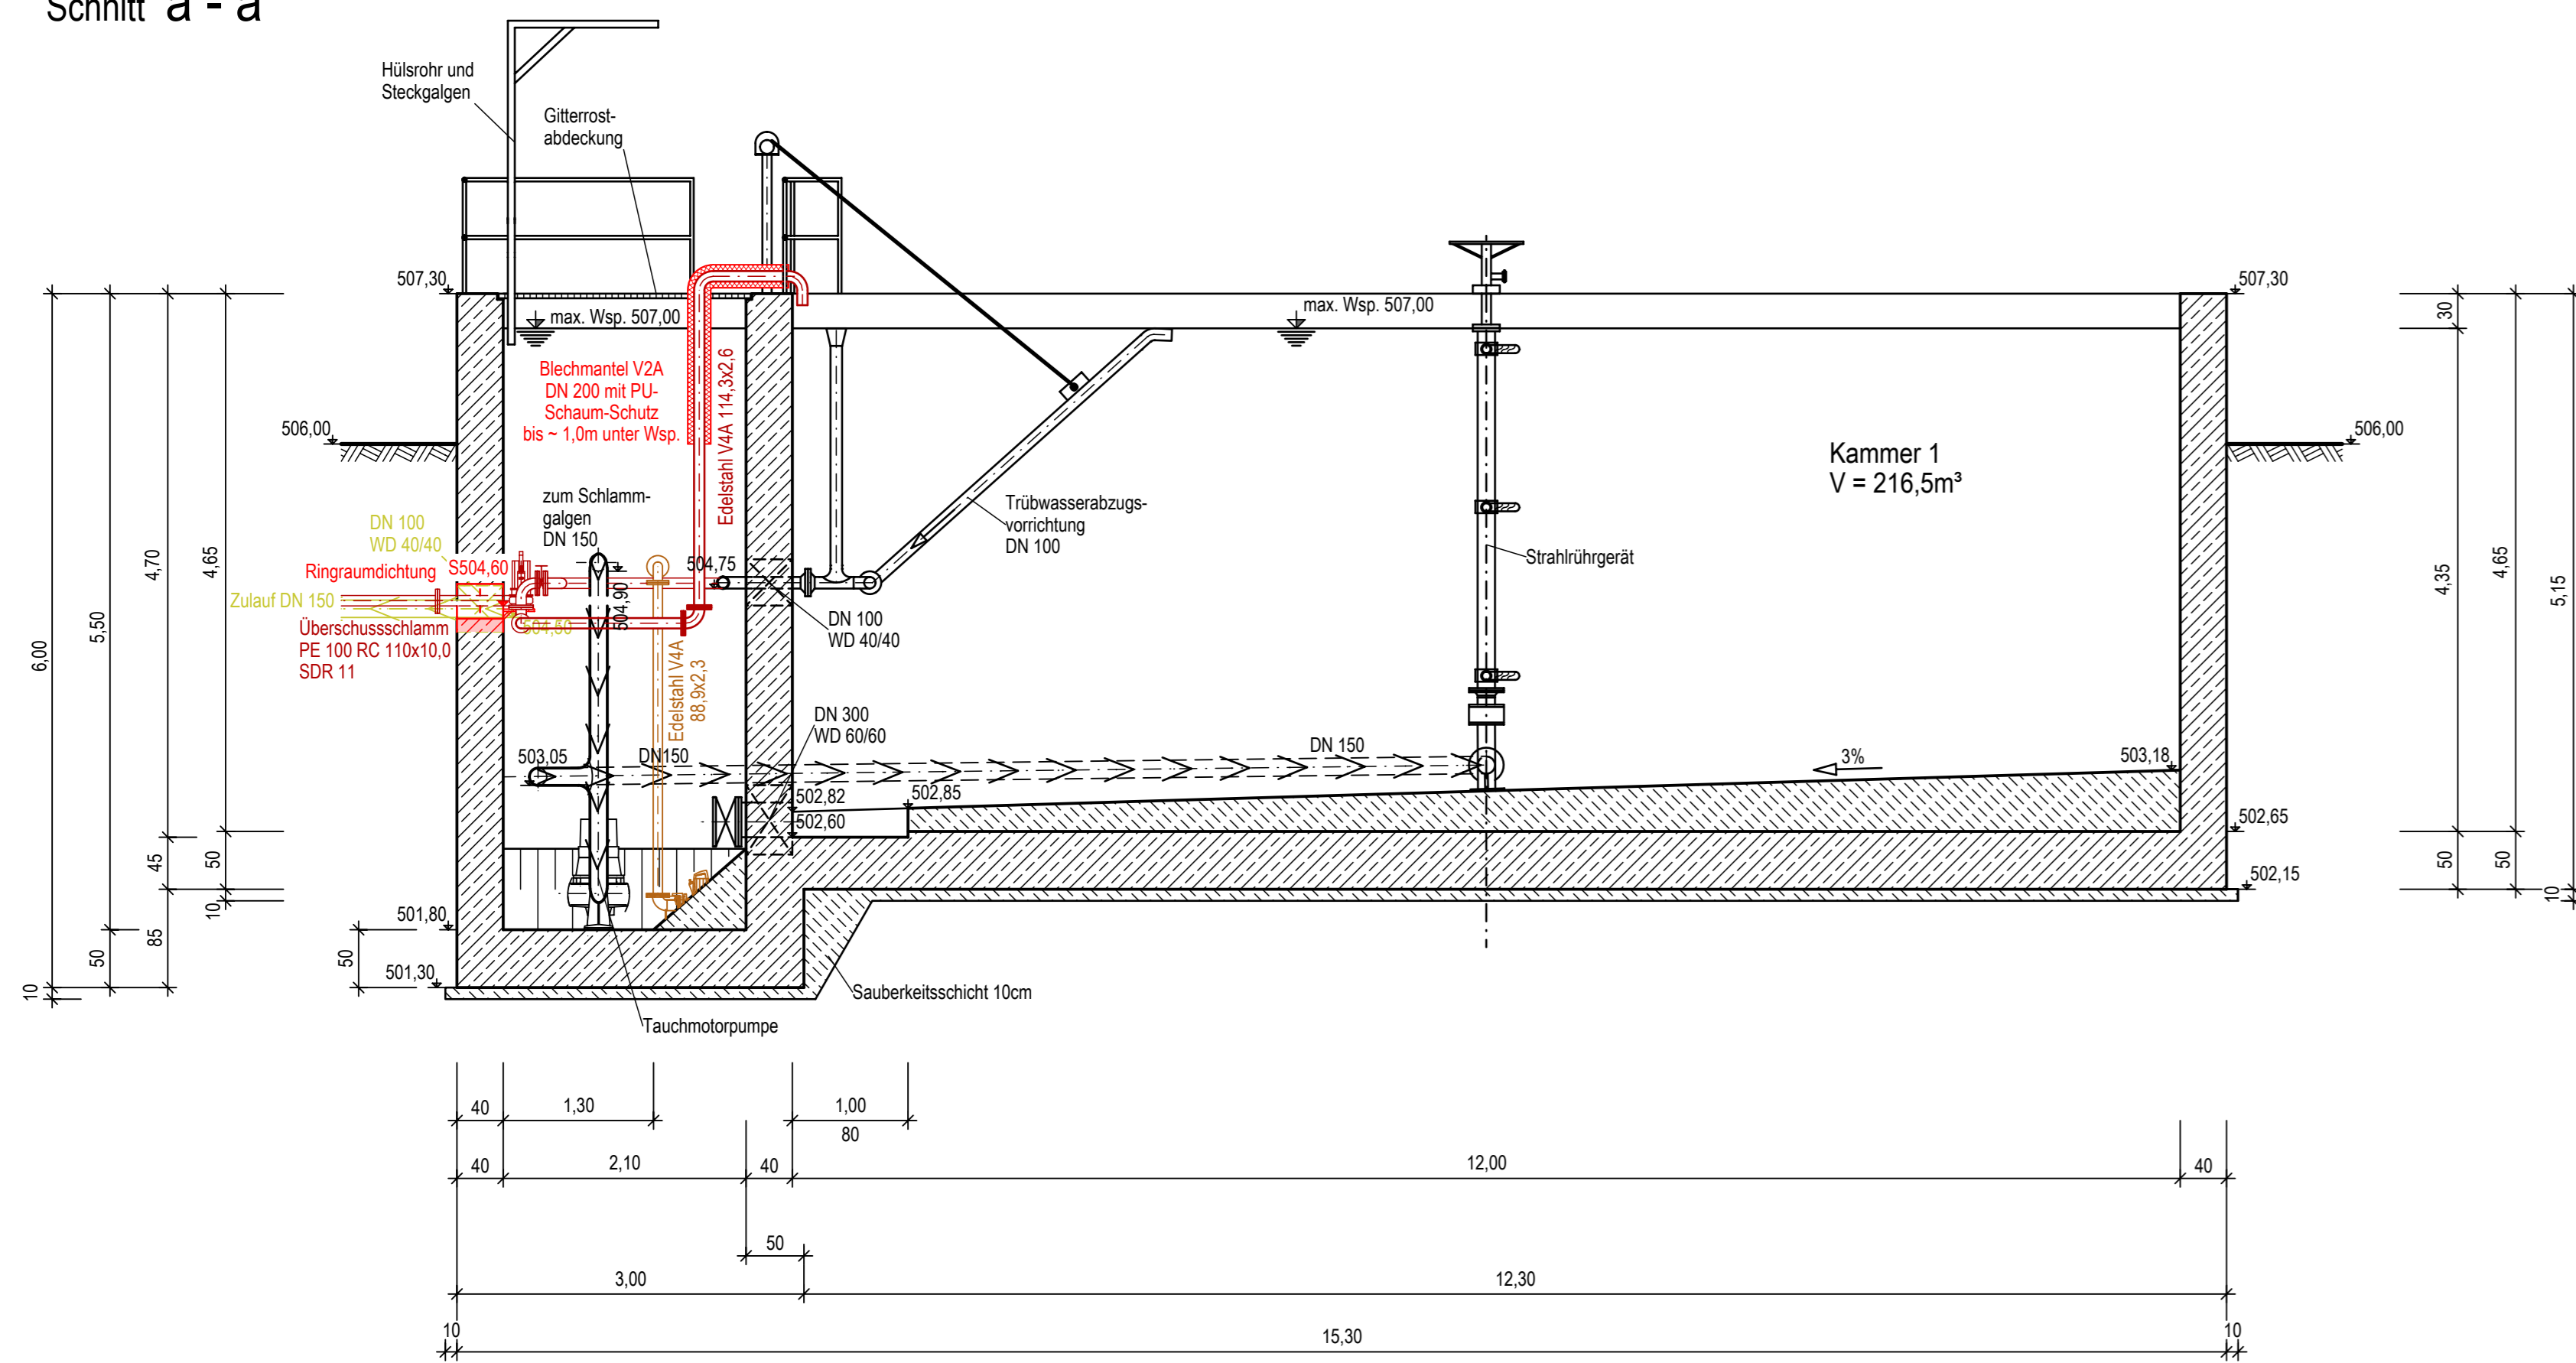



Schnitt a - a

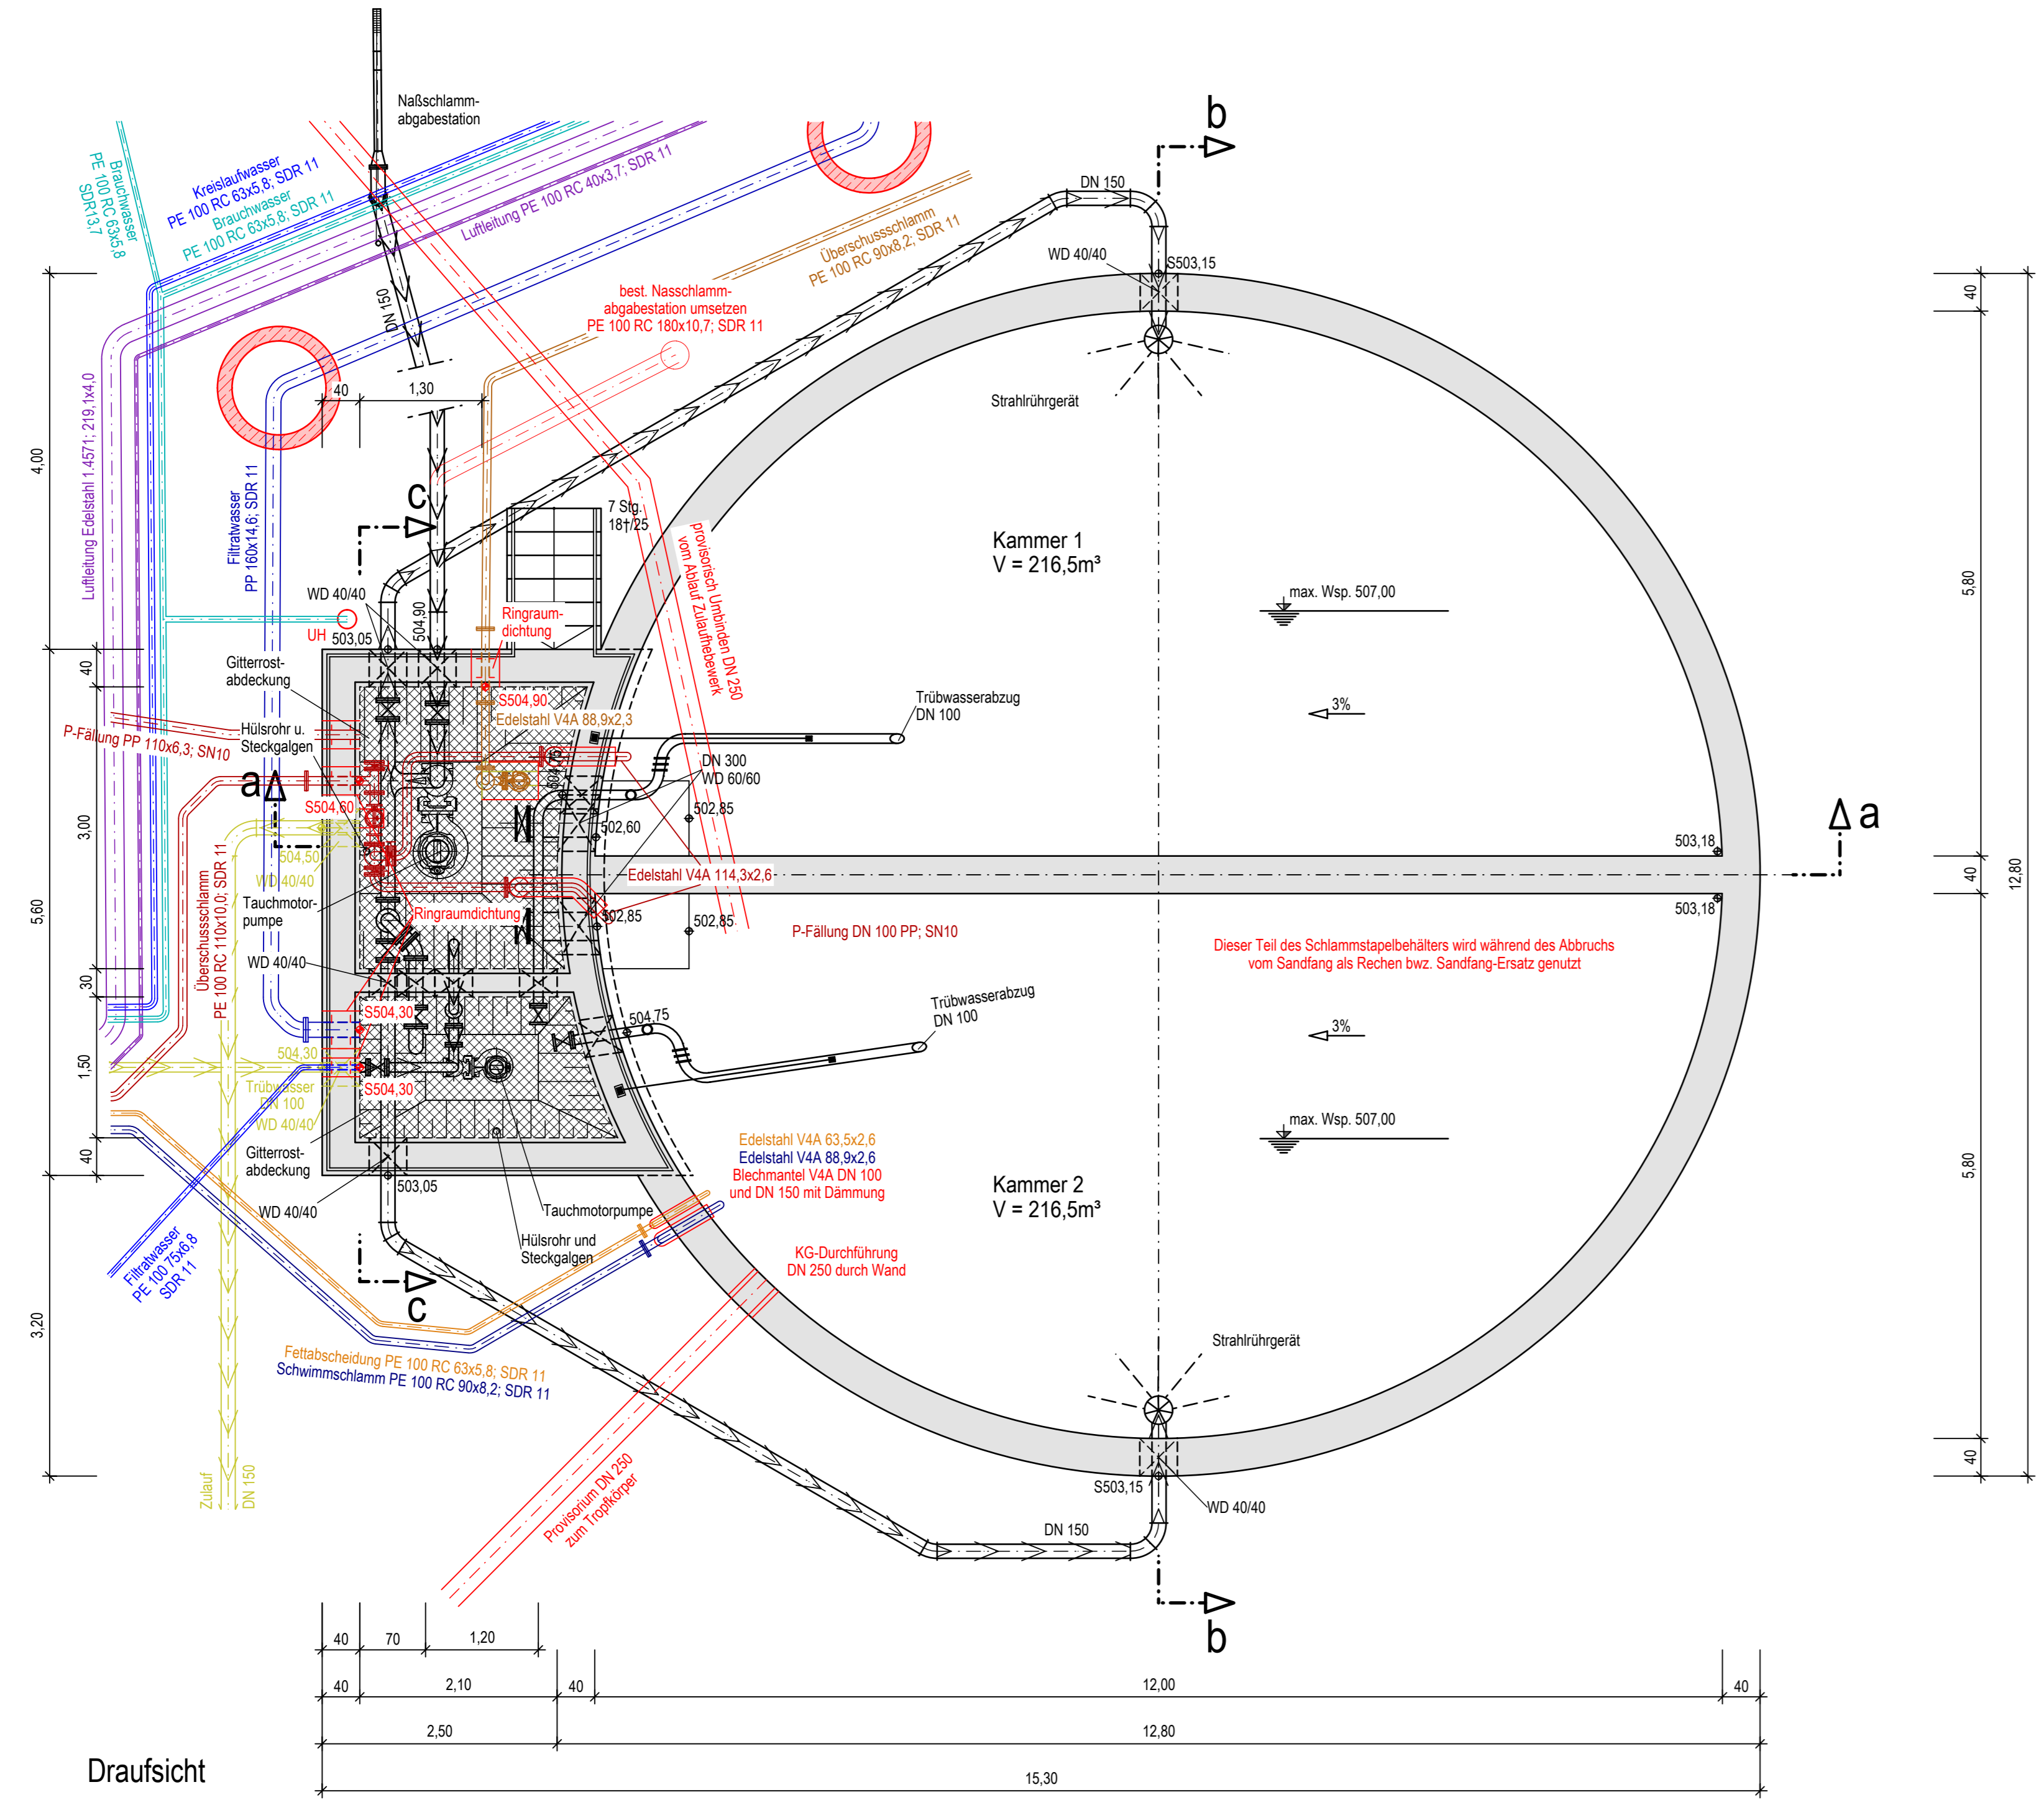

Schnitt b - b

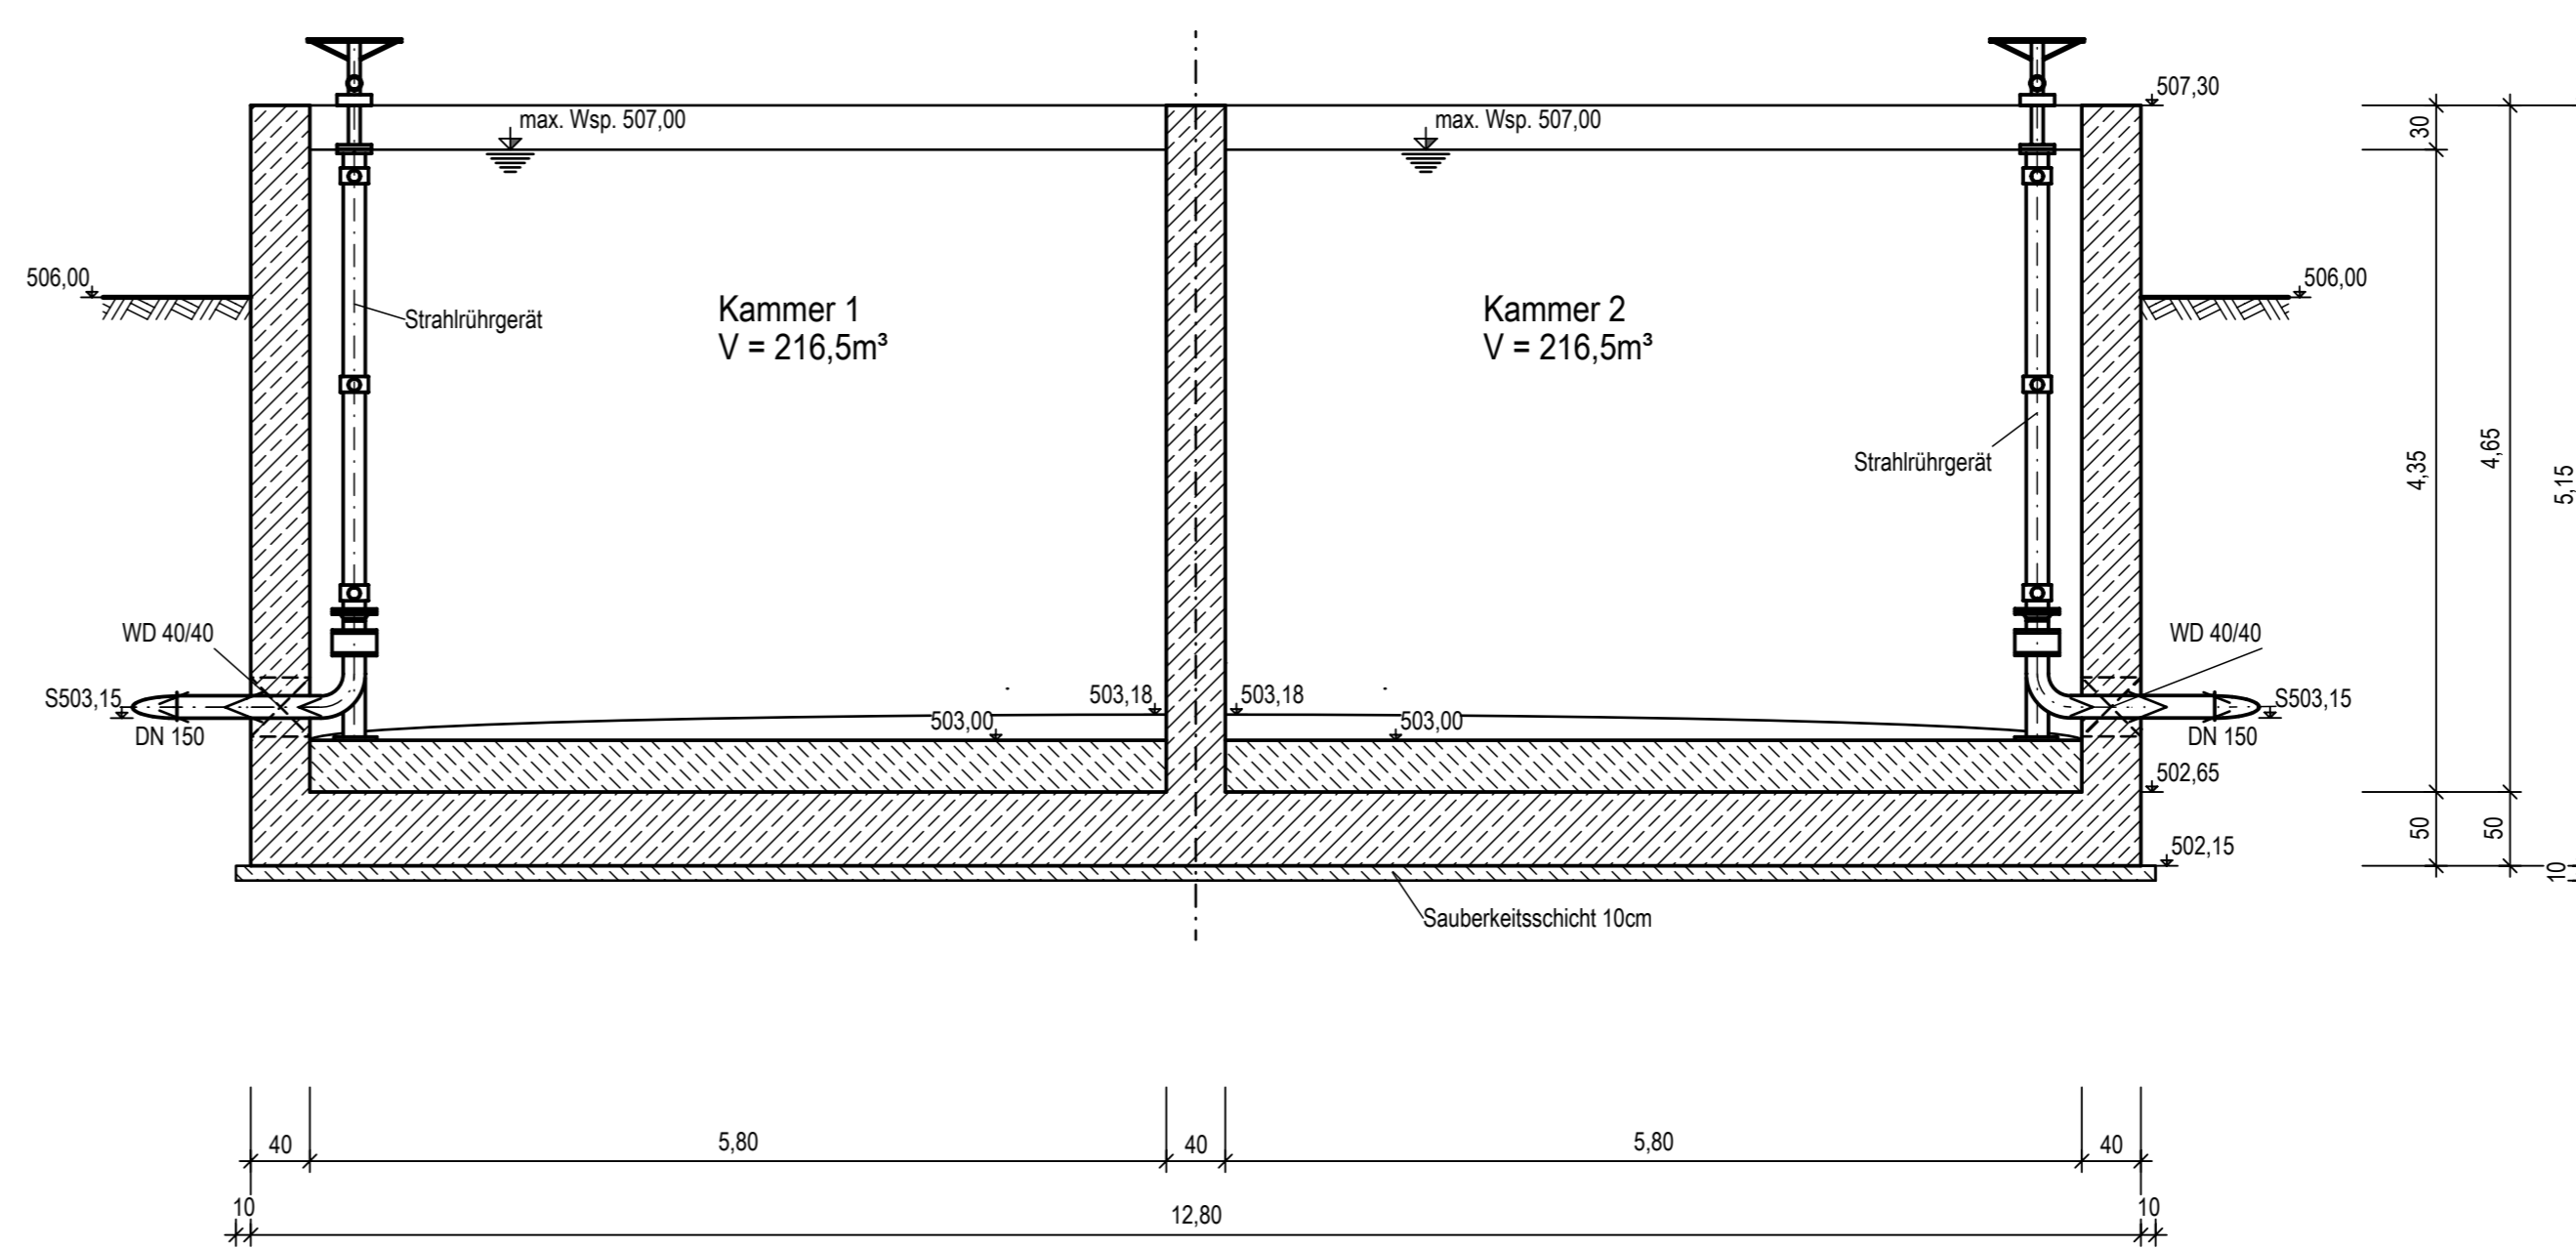

Schnitt C - C

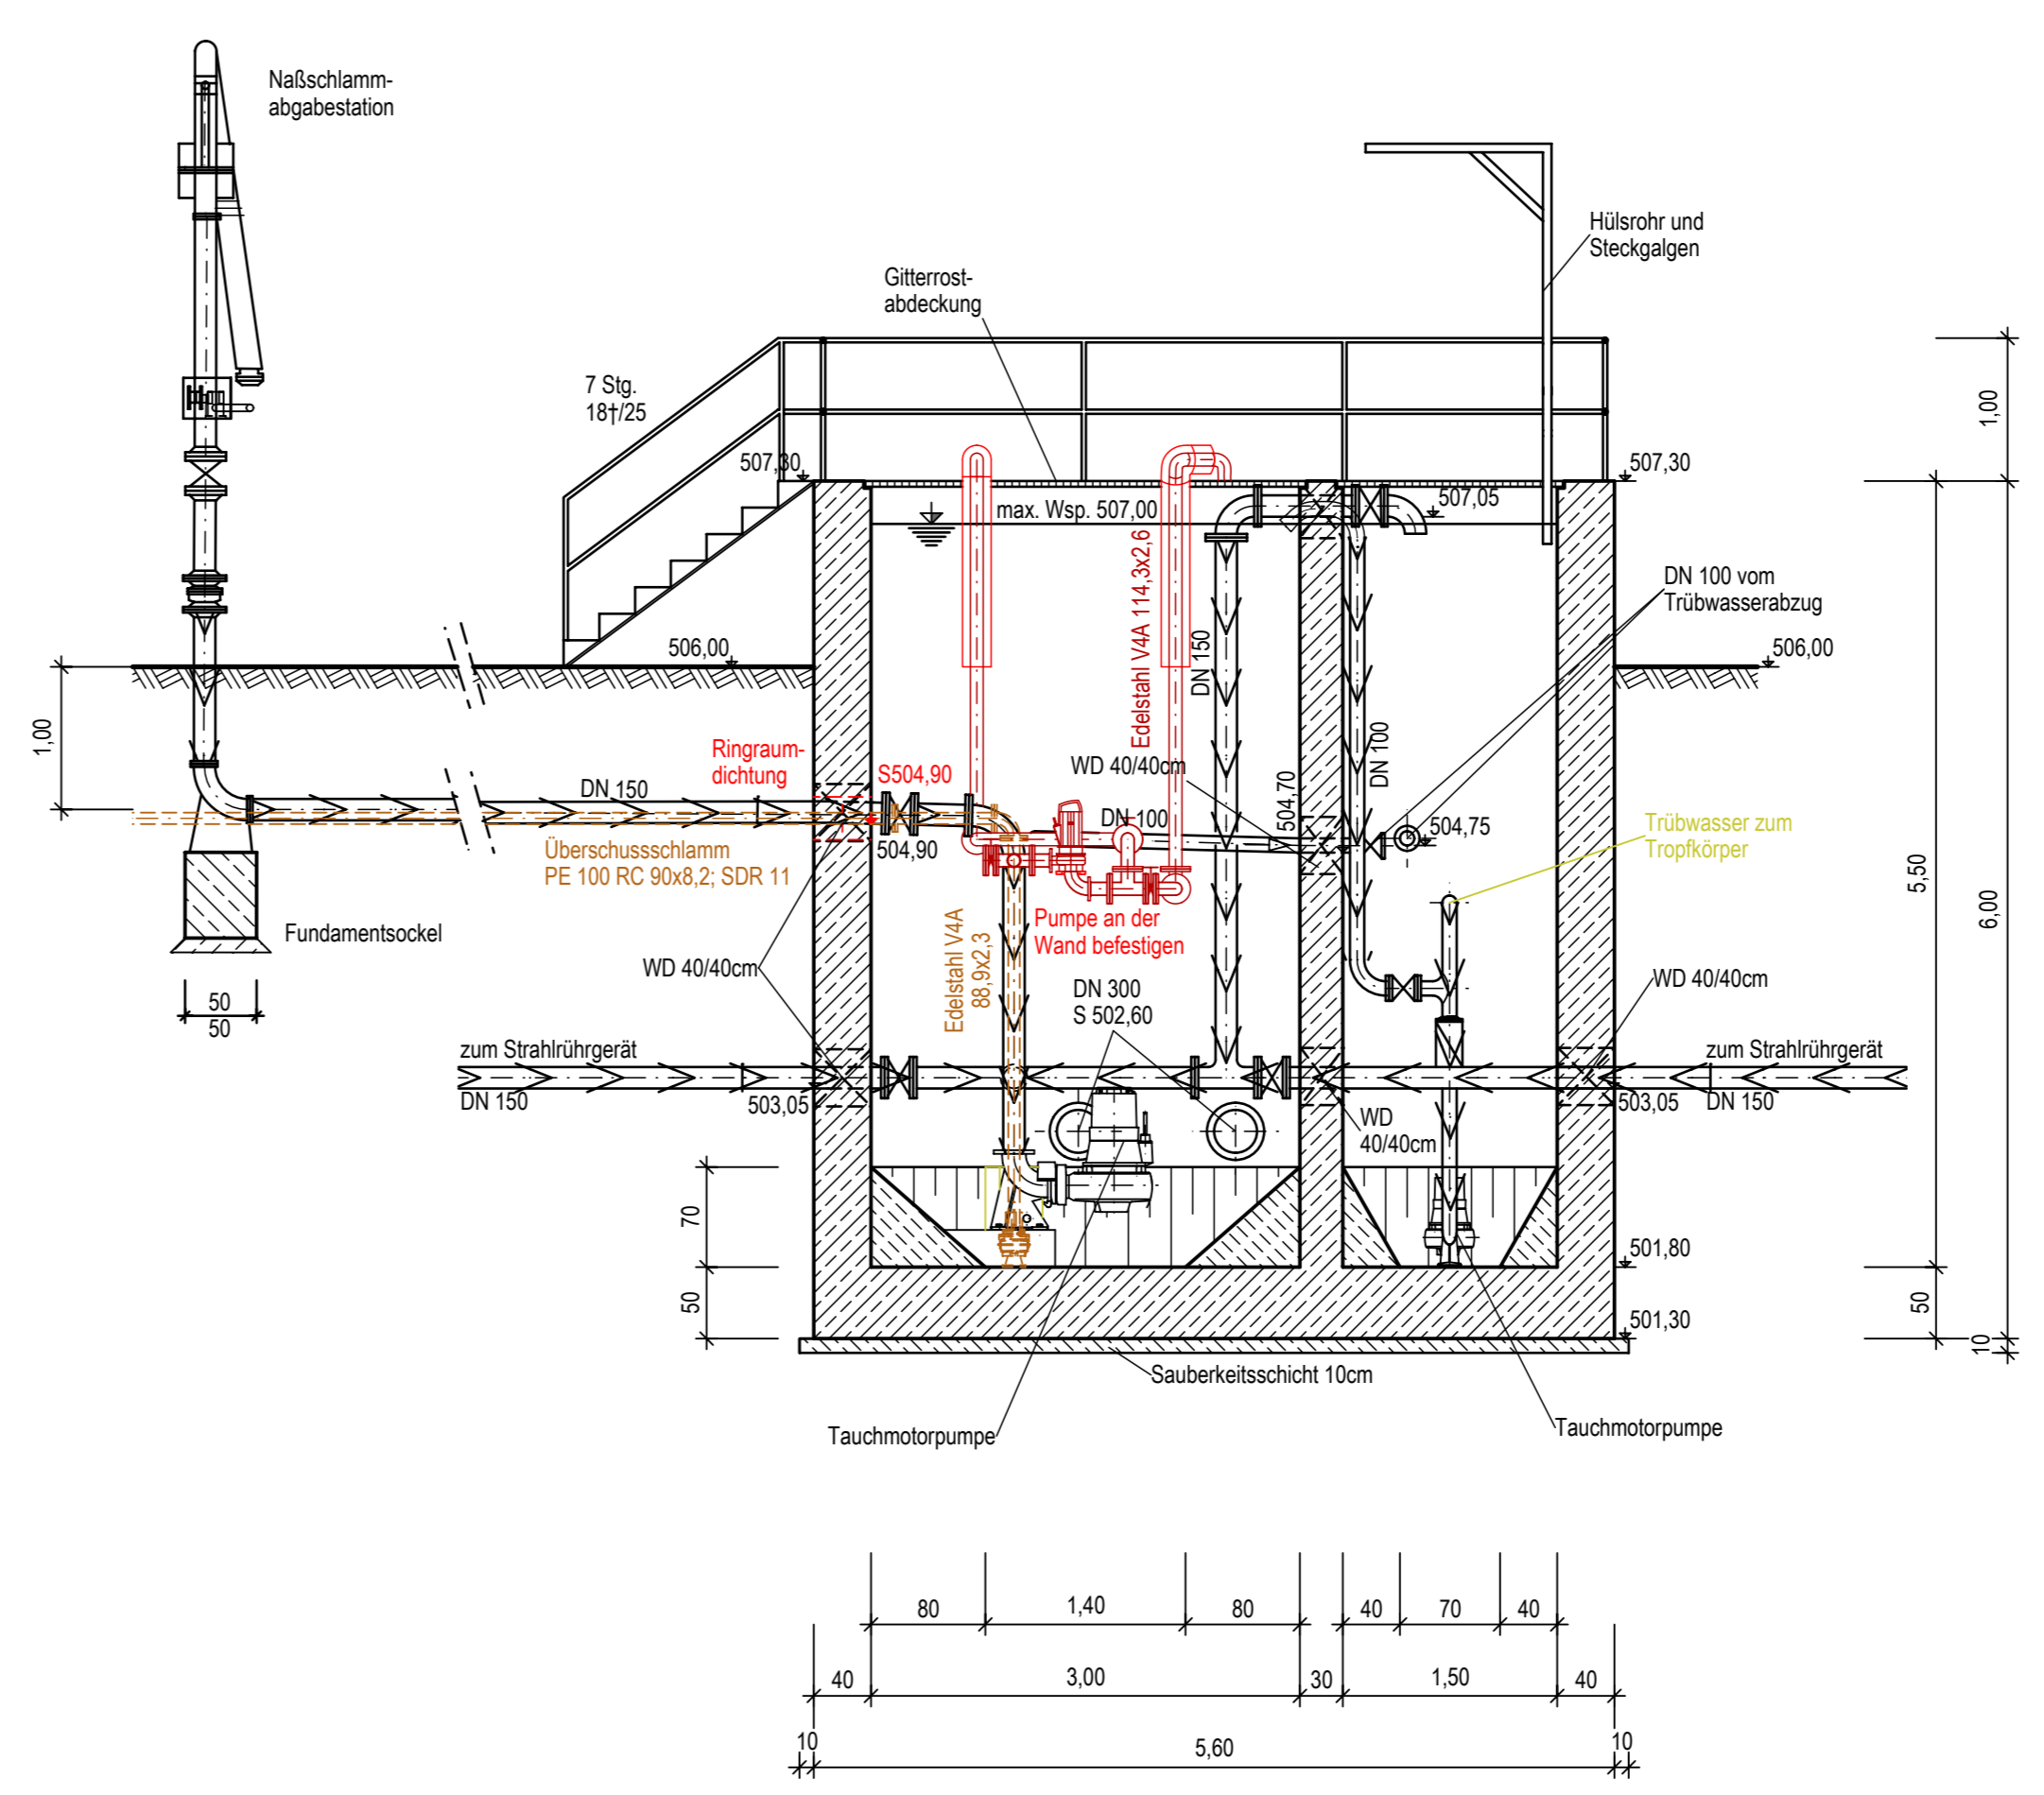

Kabelverlauf siehe Lageplan Elektriker

Markt Eslarn
 Marktplatz 1
 92693 Eslarn
 AUFTRAGGEBER



Eslarn
 Ort, Datum

Auftraggeber

Beratende Ingenieure
 Bauingenieurwesen
 Kolbenstraße 11, 92637 Weiden u. d. OPf.
 AUFTRAGNEHMER

zwick ingenieure
 Wir schaffen Verbindungen seit 1969

K. Schemmel
 gez. von
 G. Schwab
 gepr. von

Auftragnehmer

Weiden, 20.06.2023
 Ort, Datum

Ertüchtigung der Kläranlage
 Ausbaugröße 4.800 EW (BSB)
 PROJEKT

Schlammstapelbehälter
 Umbau
 PLANART

Z054-091-25
 PLANNUMMER

Entwurfsplanung
 LEISTUNGSPHASE

1:50
 MASSSTAB