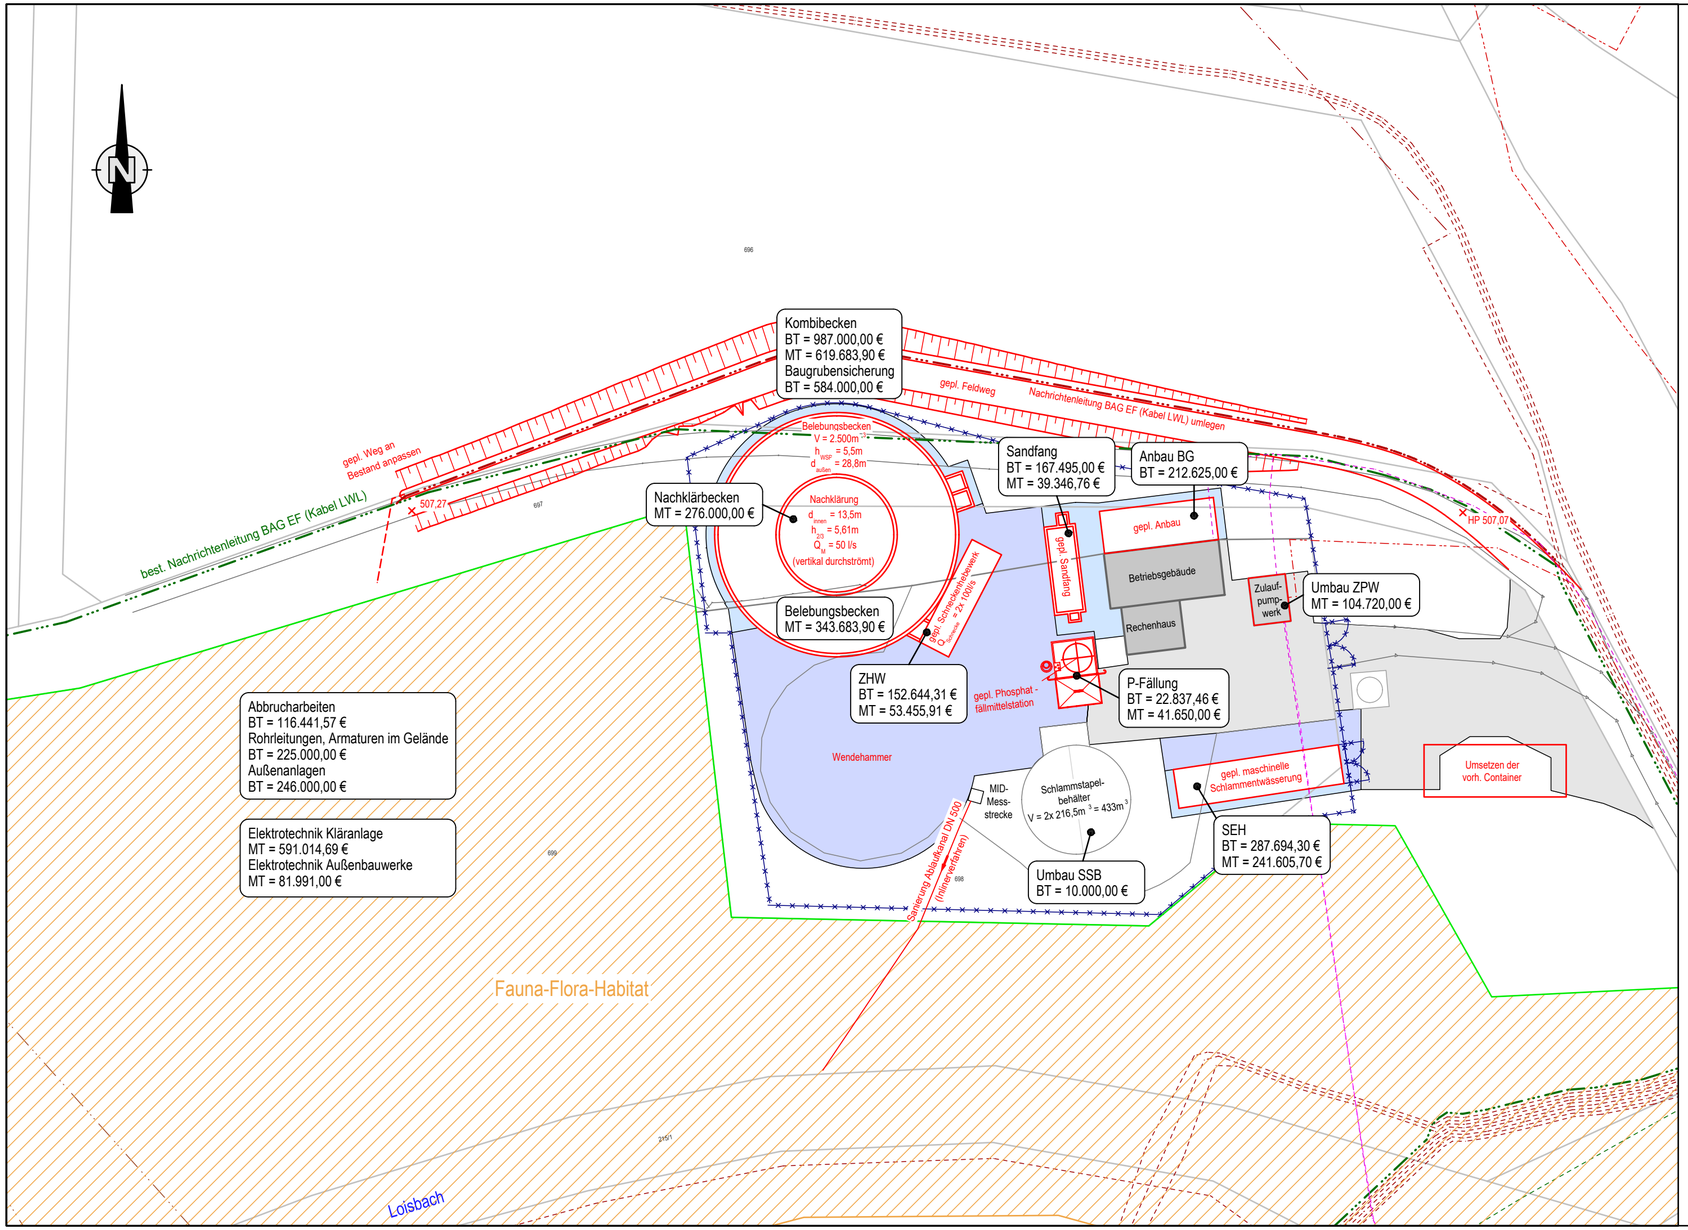

Zeichenerklärung:

BT = Bautechnischer Teil
MT = Maschinentechnik
ZHW = Zwischenhebewerk
BG = Betriebsgebäude
ZPW = Zulaufpumpwerk
P-Fällung = Phosphatfällmittelstation
SEH = Schlammentwässerungshalle
SSB = Schlammstapelbehälter

Bautechnischer Teil (Brutto, gerundet)	3.012.000,00 €
Maschinentechnik (Brutto, gerundet)	1.774.000,00 €
Baunebenkosten, anteilig 15% (Brutto, gerundet)	718.000,00 €
Kosten gesamt (Brutto, gerundet)	**5.509.000,00 €**

Alle Kosten im Plan sind Brutto-Baukosten ohne Baunebenkosten!

Markt Eslarn
Marktplatz 1
92693 Eslarn
AUFTRAGGEBER

Auftraggeber

Eslarn,
Ort, Datum

Beratende Ingenieure
Bauingenieurwesen
Kettelerstraße 11 . 92637 Weiden i. d. OPf.
AUFTRAGNEHMER

zwick ingenieure Wir schaffen Verbindungen seit 1969

K. Schemmel
gez. von

G. Schwab
gepr. von

Auftragnehmer

Weiden, 20.06.2023
Ort, Datum

Ertüchtigung der Kläranlage
Ausbaugröße 4.800 EW (BSB_5)
PROJEKT

Übersicht Baukosten
Kostenschätzung März 2021
PLANART

Z054-091-36
PLANNUMMER

Entwurfsplanung
LEISTUNGSPHASE

1:500
MASSSTAB

N