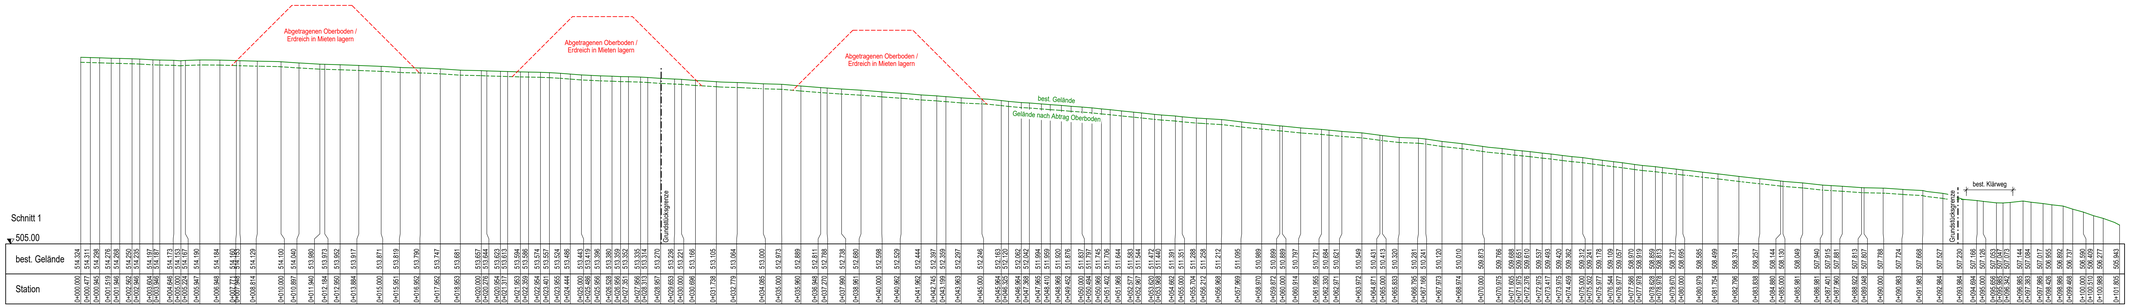

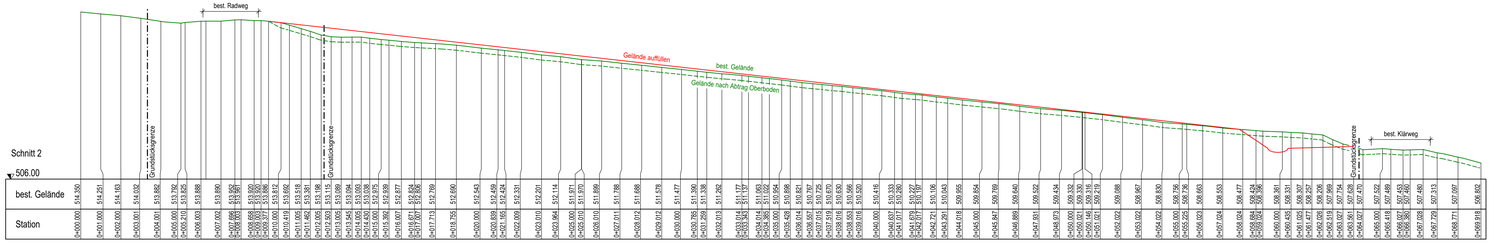

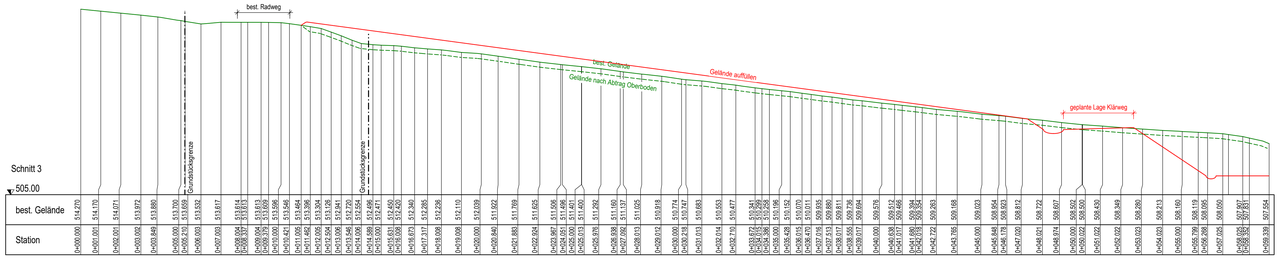

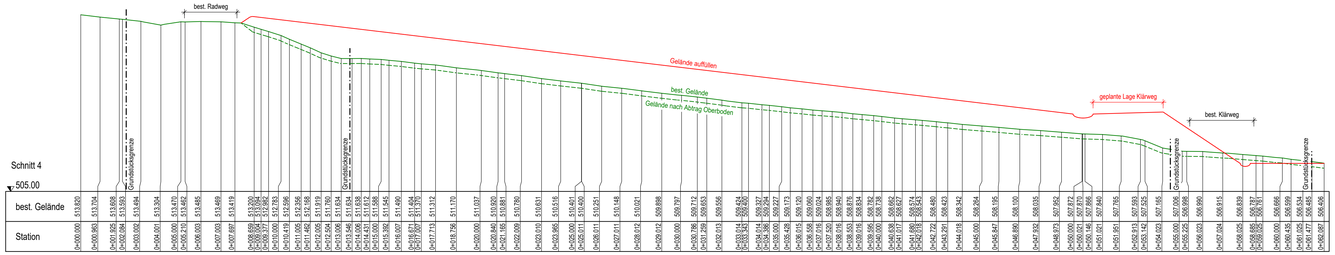

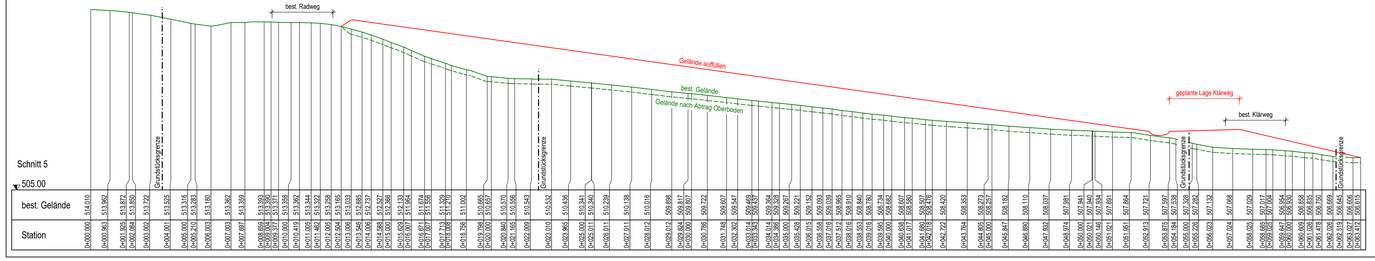

Lageplan
M 1:500

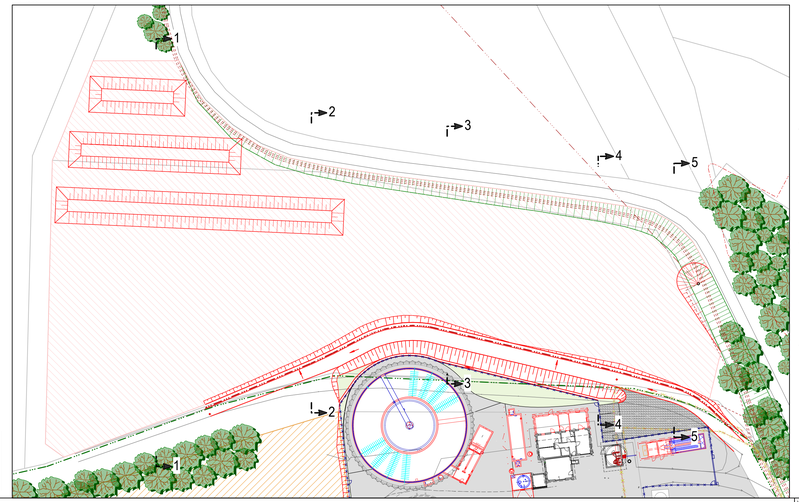

Markt Eslarn
Marktplatz 1
92693 Eslarn
AUFTRAGGEBER

Auftraggeber

Eslarn,
Ort, Datum

Beratende Ingenieure
Bauingenieurwesen
Kaiserstraße 11 92637 Weiden i. d. OPf.
AUFTRAGNEHMER

zwick ingenieure
Wir schaffen Verbindungen seit 1969

K. Schemmel
gez. von

G. Schwab
gez. von

Weiden, 20.06.2023
Ort, Datum

Aufragnehmer

Ertüchtigung der Kläranlage
Ausbaugröße 4.800 EW (BSB_5)
PROJEKT

Schnitte
Auffüllung Gelände
PLANART

Z054-091-32
PLANNUMMER

Entwurfsplanung
LEISTUNGSPHASE

1:100; 1:500
MASSSTAB